






AI. Planos Ámbito de Actuación VÍA PÚBLICA



LEYENDA

-  VÍAS PRINCIPALES
-  VÍAS SECUNDARIAS
-  VÍAS AMPLIACIÓN

ESCALA: 1/15.000

NORTE

IT01 01

PLANO DE
VÍAS PÚBLICAS

PLAN INTEGRAL DE ACCESIBILIDAD DE ALCOI

Promotor:
AJUNTAMENT D'ALCOI

19-016


mayo 2021

Juan Francisco Picó Silvestre
Pablo Giner Mira
Loli Moltó Rodríguez
Arquitectos
Daniel Fernández Navarro
Ing. Téc. Industrial






estudio@picarquitectura.es | www.picarquitectura.es

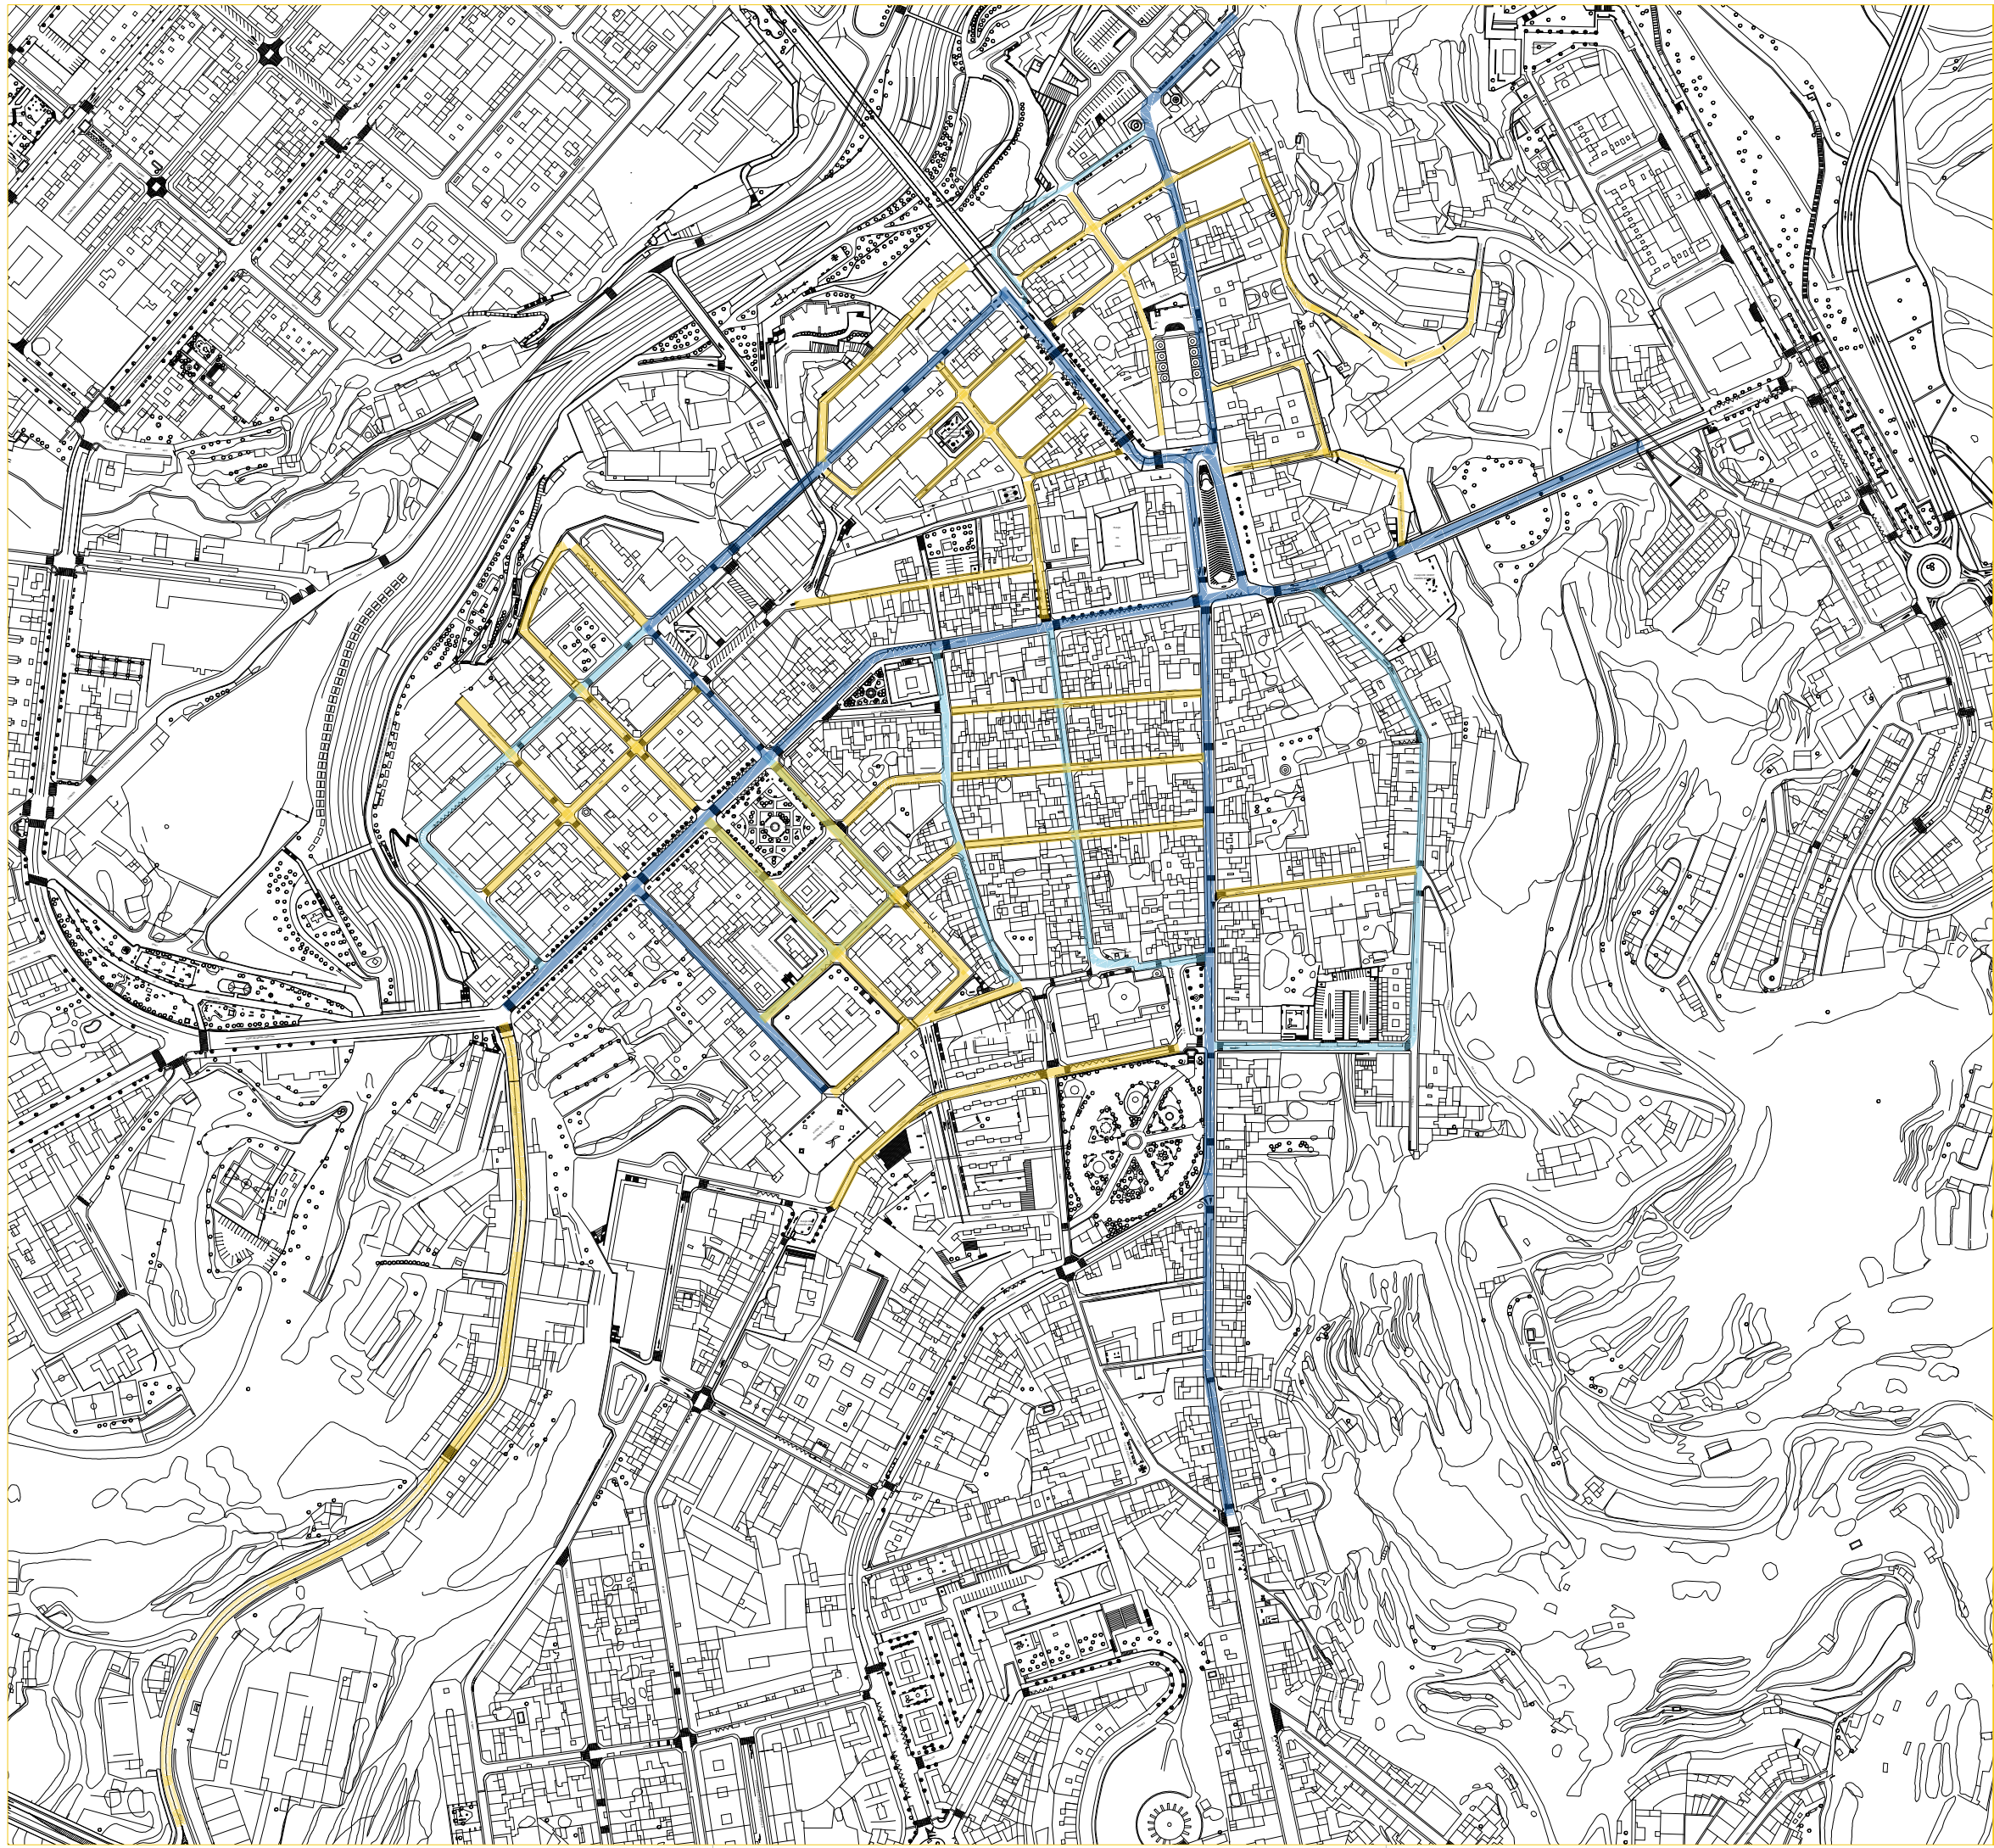*El presente documento es copia de su original, siendo propiedad de PIC ARQUITECTURA 2019, S.L.P. Su utilización total o parcial, así como cualquier reproducción o cesión a terceros, requerirá previa autorización expresa de su autor quedando, en todo caso, prohibida cualquier modificación del mismo.
*Todas las dimensiones y medidas expresadas en el presente plano deberán ser comprobadas y ajustadas en obra a las circunstancias reales y a las órdenes establecidas en los replanteos.
*PIC ARQUITECTURA 2019, S.L.P. estudio de arquitectura colegiado COACV nº 90440 (Colegio Oficial de Arquitectos de La Comunidad Valenciana). Con sede social en Av. País Valencià, 68, -2, 03801 Alcoy, Alicante. Inscrita en el Registro Mercantil de Alicante, tomo 4.239, folio 90, hoja A-166555, NIF B42662288



LEYENDA

-  VÍAS PRINCIPALES
-  VÍAS SECUNDARIAS
-  VÍAS AMPLIACIÓN

ESCALA: 1/4.000

NORTE

IT02

02

PLANO DE
VÍAS PÚBLICAS
ZONA CENTRO

PLAN INTEGRAL DE
**ACCESIBILIDAD
DE ALCOI**

Promotor:
AJUNTAMENT D'ALCOI

19-016


mayo 2021

Juan Francisco Picó Silvestre
Pablo Giner Mira
Loli Moltó Rodríguez
Arquitectos
Daniel Fernández Navarro
Ing. Téc. Industrial



estudio@picarquitectura.es | www.picarquitectura.es

*El presente documento es copia de su original, siendo propiedad de PIC ARQUITECTURA 2019, S.L.P. Su utilización total o parcial, así como cualquier reproducción o cesión a terceros, requerirá previa autorización expresa de su autor quedando, en todo caso, prohibida cualquier modificación del mismo.
*Todas las dimensiones y medidas expresadas en el presente plano deberán ser comprobadas y ajustadas en obra a las circunstancias reales y a las órdenes establecidas en los replanteos.
*PIC ARQUITECTURA 2019, S.L.P. estudio de arquitectura colegiado COACV nº 90440 (Colegio Oficial de Arquitectos de La Comunidad Valenciana). Con sede social en Av. País Valencià, 68, -2, 03801 Alcoy, Alicante. Inscrita en el Registro Mercantil de Alicante, tomo 4.239, folio 90, hoja A-166555, NIF B42662288

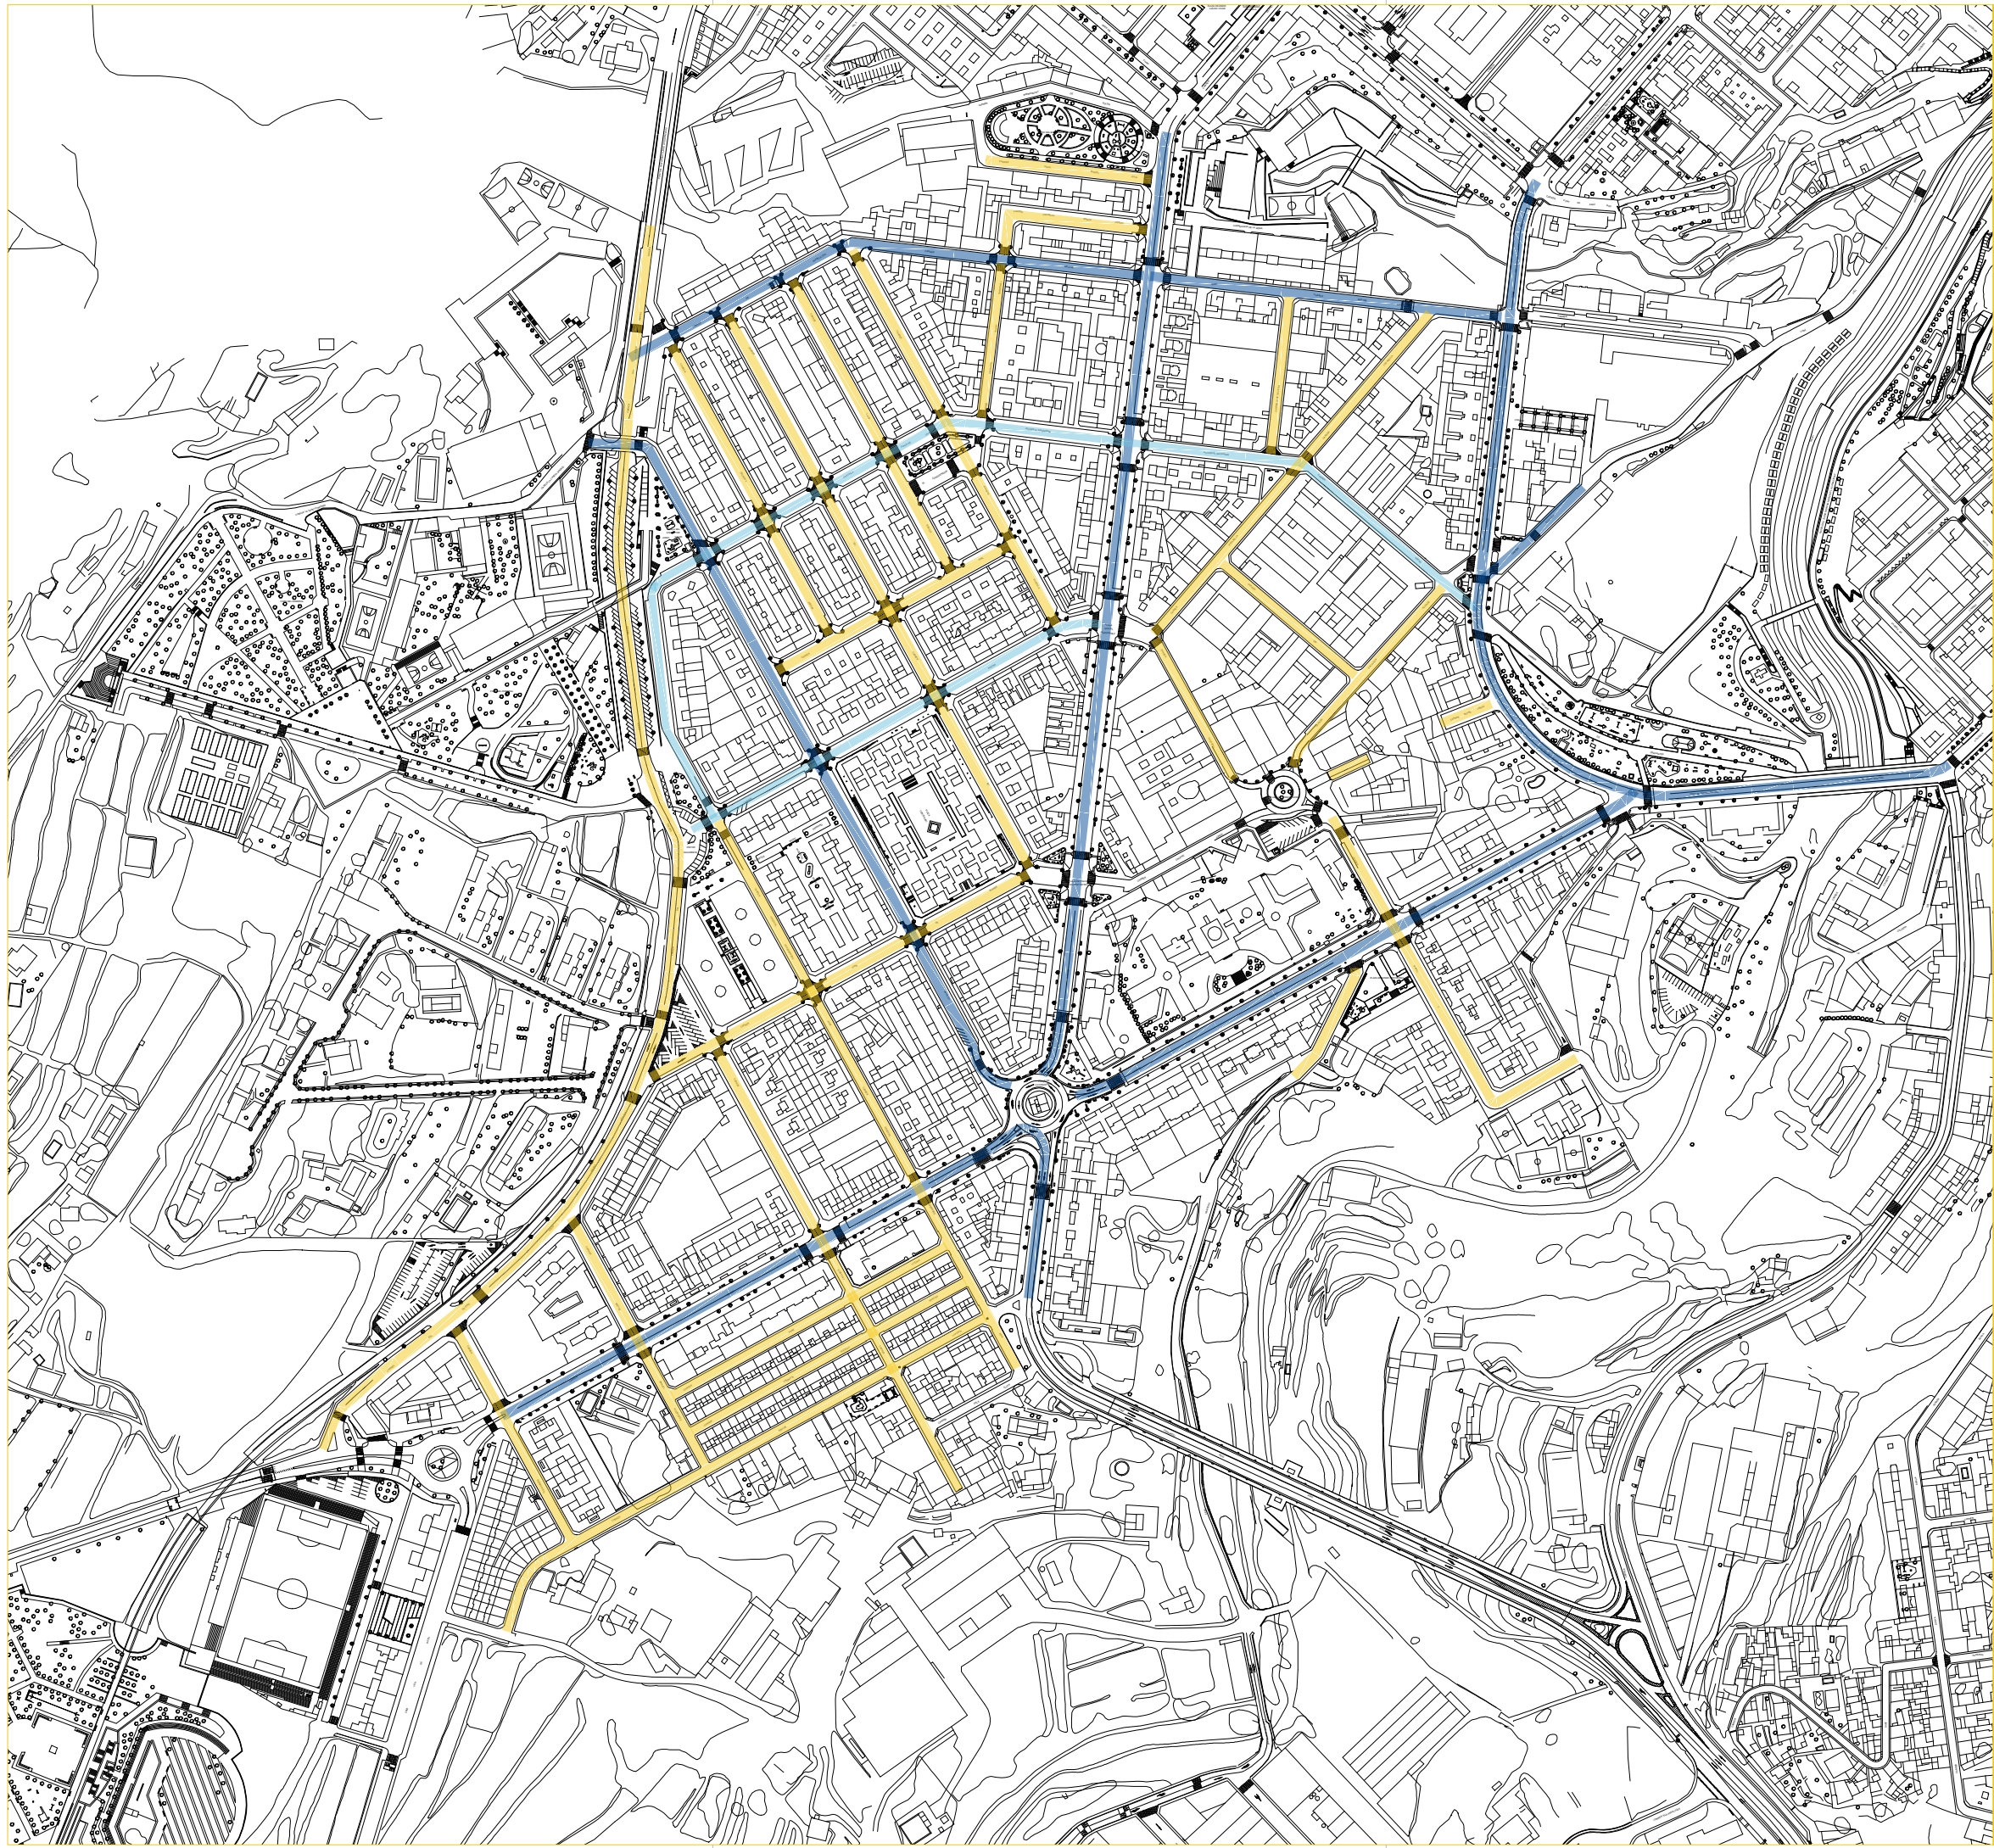

LEYENDA

- VÍAS PRINCIPALES
- VÍAS SECUNDARIAS
- VÍAS AMPLIACIÓN

ESCALA: 1/4.000

NORTE

IT03

03

PLANO DE
VÍAS PÚBLICAS
ZONA SANTA ROSA

PLAN INTEGRAL DE
**ACCESIBILIDAD
DE ALCOI**

Promotor:
AJUNTAMENT D'ALCOI

19-016


mayo 2021

Juan Francisco Picó Silvestre
Pablo Giner Mira
Loli Moltó Rodríguez
Arquitectos
Daniel Fernández Navarro
Ing. Téc. Industrial



estudio@picarquitectura.es | www.picarquitectura.es

*El presente documento es copia de su original, siendo propiedad de PIC ARQUITECTURA 2019, S.L.P. Su utilización total o parcial, así como cualquier reproducción o cesión a terceros, requerirá previa autorización expresa de su autor quedando, en todo caso, prohibida cualquier modificación del mismo.
*Todas las dimensiones y medidas expresadas en el presente plano deberán ser comprobadas y ajustadas en obra a las circunstancias reales y a las órdenes establecidas en los replanteos.
*PIC ARQUITECTURA 2019, S.L.P. estudio de arquitectura colegiado COACV nº 90440 (Colegio Oficial de Arquitectos de La Comunidad Valenciana). Con sede social en Av. País Valencià, 68, -2, 03801 Alcoy, Alicante. Inscrita en el Registro Mercantil de Alicante, tomo 4.239, folio 90, hoja A-166555, NIF B42662288

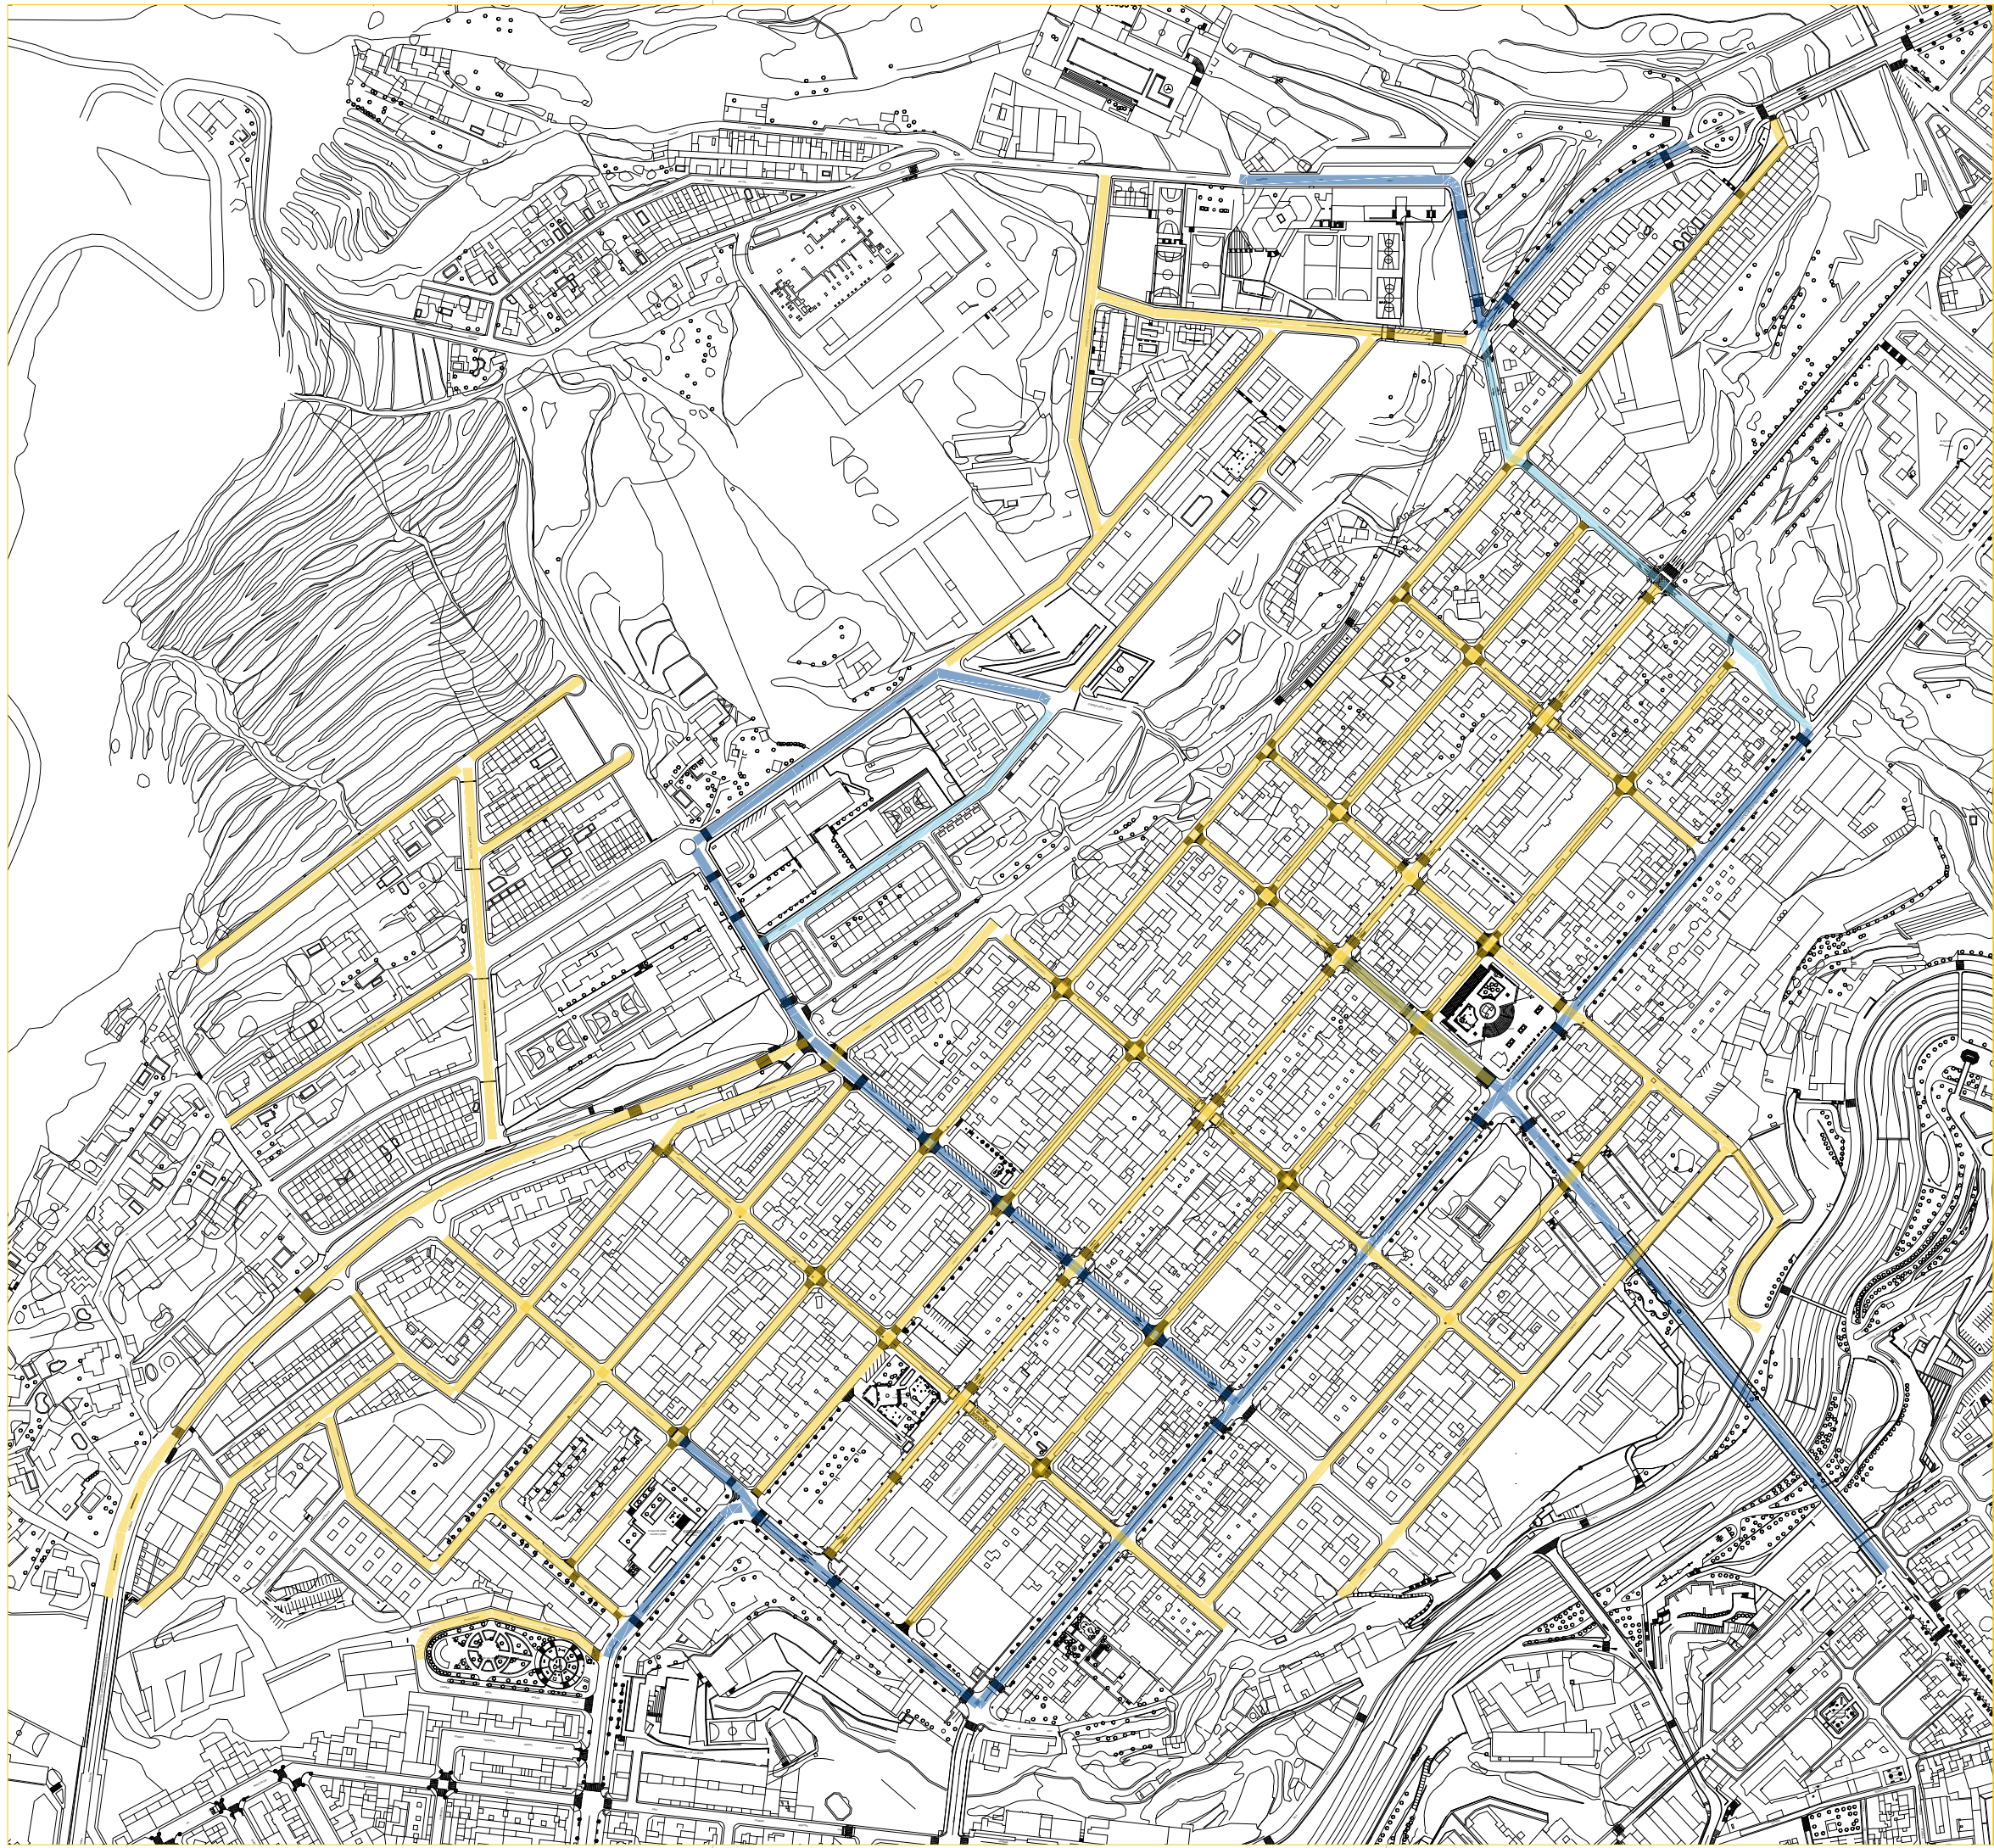

LEYENDA

- VÍAS PRINCIPALES
- VÍAS SECUNDARIAS
- VÍAS AMPLIACIÓN

ESCALA: 1/4.000

NORTE

IT04

04

PLANO DE
VÍAS PÚBLICAS
ZONA ENSANCHE

PLAN INTEGRAL DE
**ACCESIBILIDAD
DE ALCOI**

Promotor:
AJUNTAMENT D'ALCOI

19-016


mayo 2021

Juan Francisco Picó Silvestre
Pablo Giner Mira
Loli Moltó Rodríguez
Arquitectos
Daniel Fernández Navarro
Ing. Téc. Industrial



estudio@picarquitectura.es | www.picarquitectura.es

*El presente documento es copia de su original, siendo propiedad de PIC ARQUITECTURA 2019, S.L.P. Su utilización total o parcial, así como cualquier reproducción o cesión a terceros, requerirá previa autorización expresa de su autor quedando, en todo caso, prohibida cualquier modificación del mismo.
*Todas las dimensiones y medidas expresadas en el presente plano deberán ser comprobadas y ajustadas en obra a las circunstancias reales y a las órdenes establecidas en los replanteos.
*PIC ARQUITECTURA 2019, S.L.P. estudio de arquitectura colegiado COACV nº 90440 (Colegio Oficial de Arquitectos de La Comunidad Valenciana). Con sede social en Av. País Valencià, 68, -2, 03801 Alcoy, Alicante. Inscrita en el Registro Mercantil de Alicante, tomo 4.239, folio 90, hoja A-166555, NIF B42662288

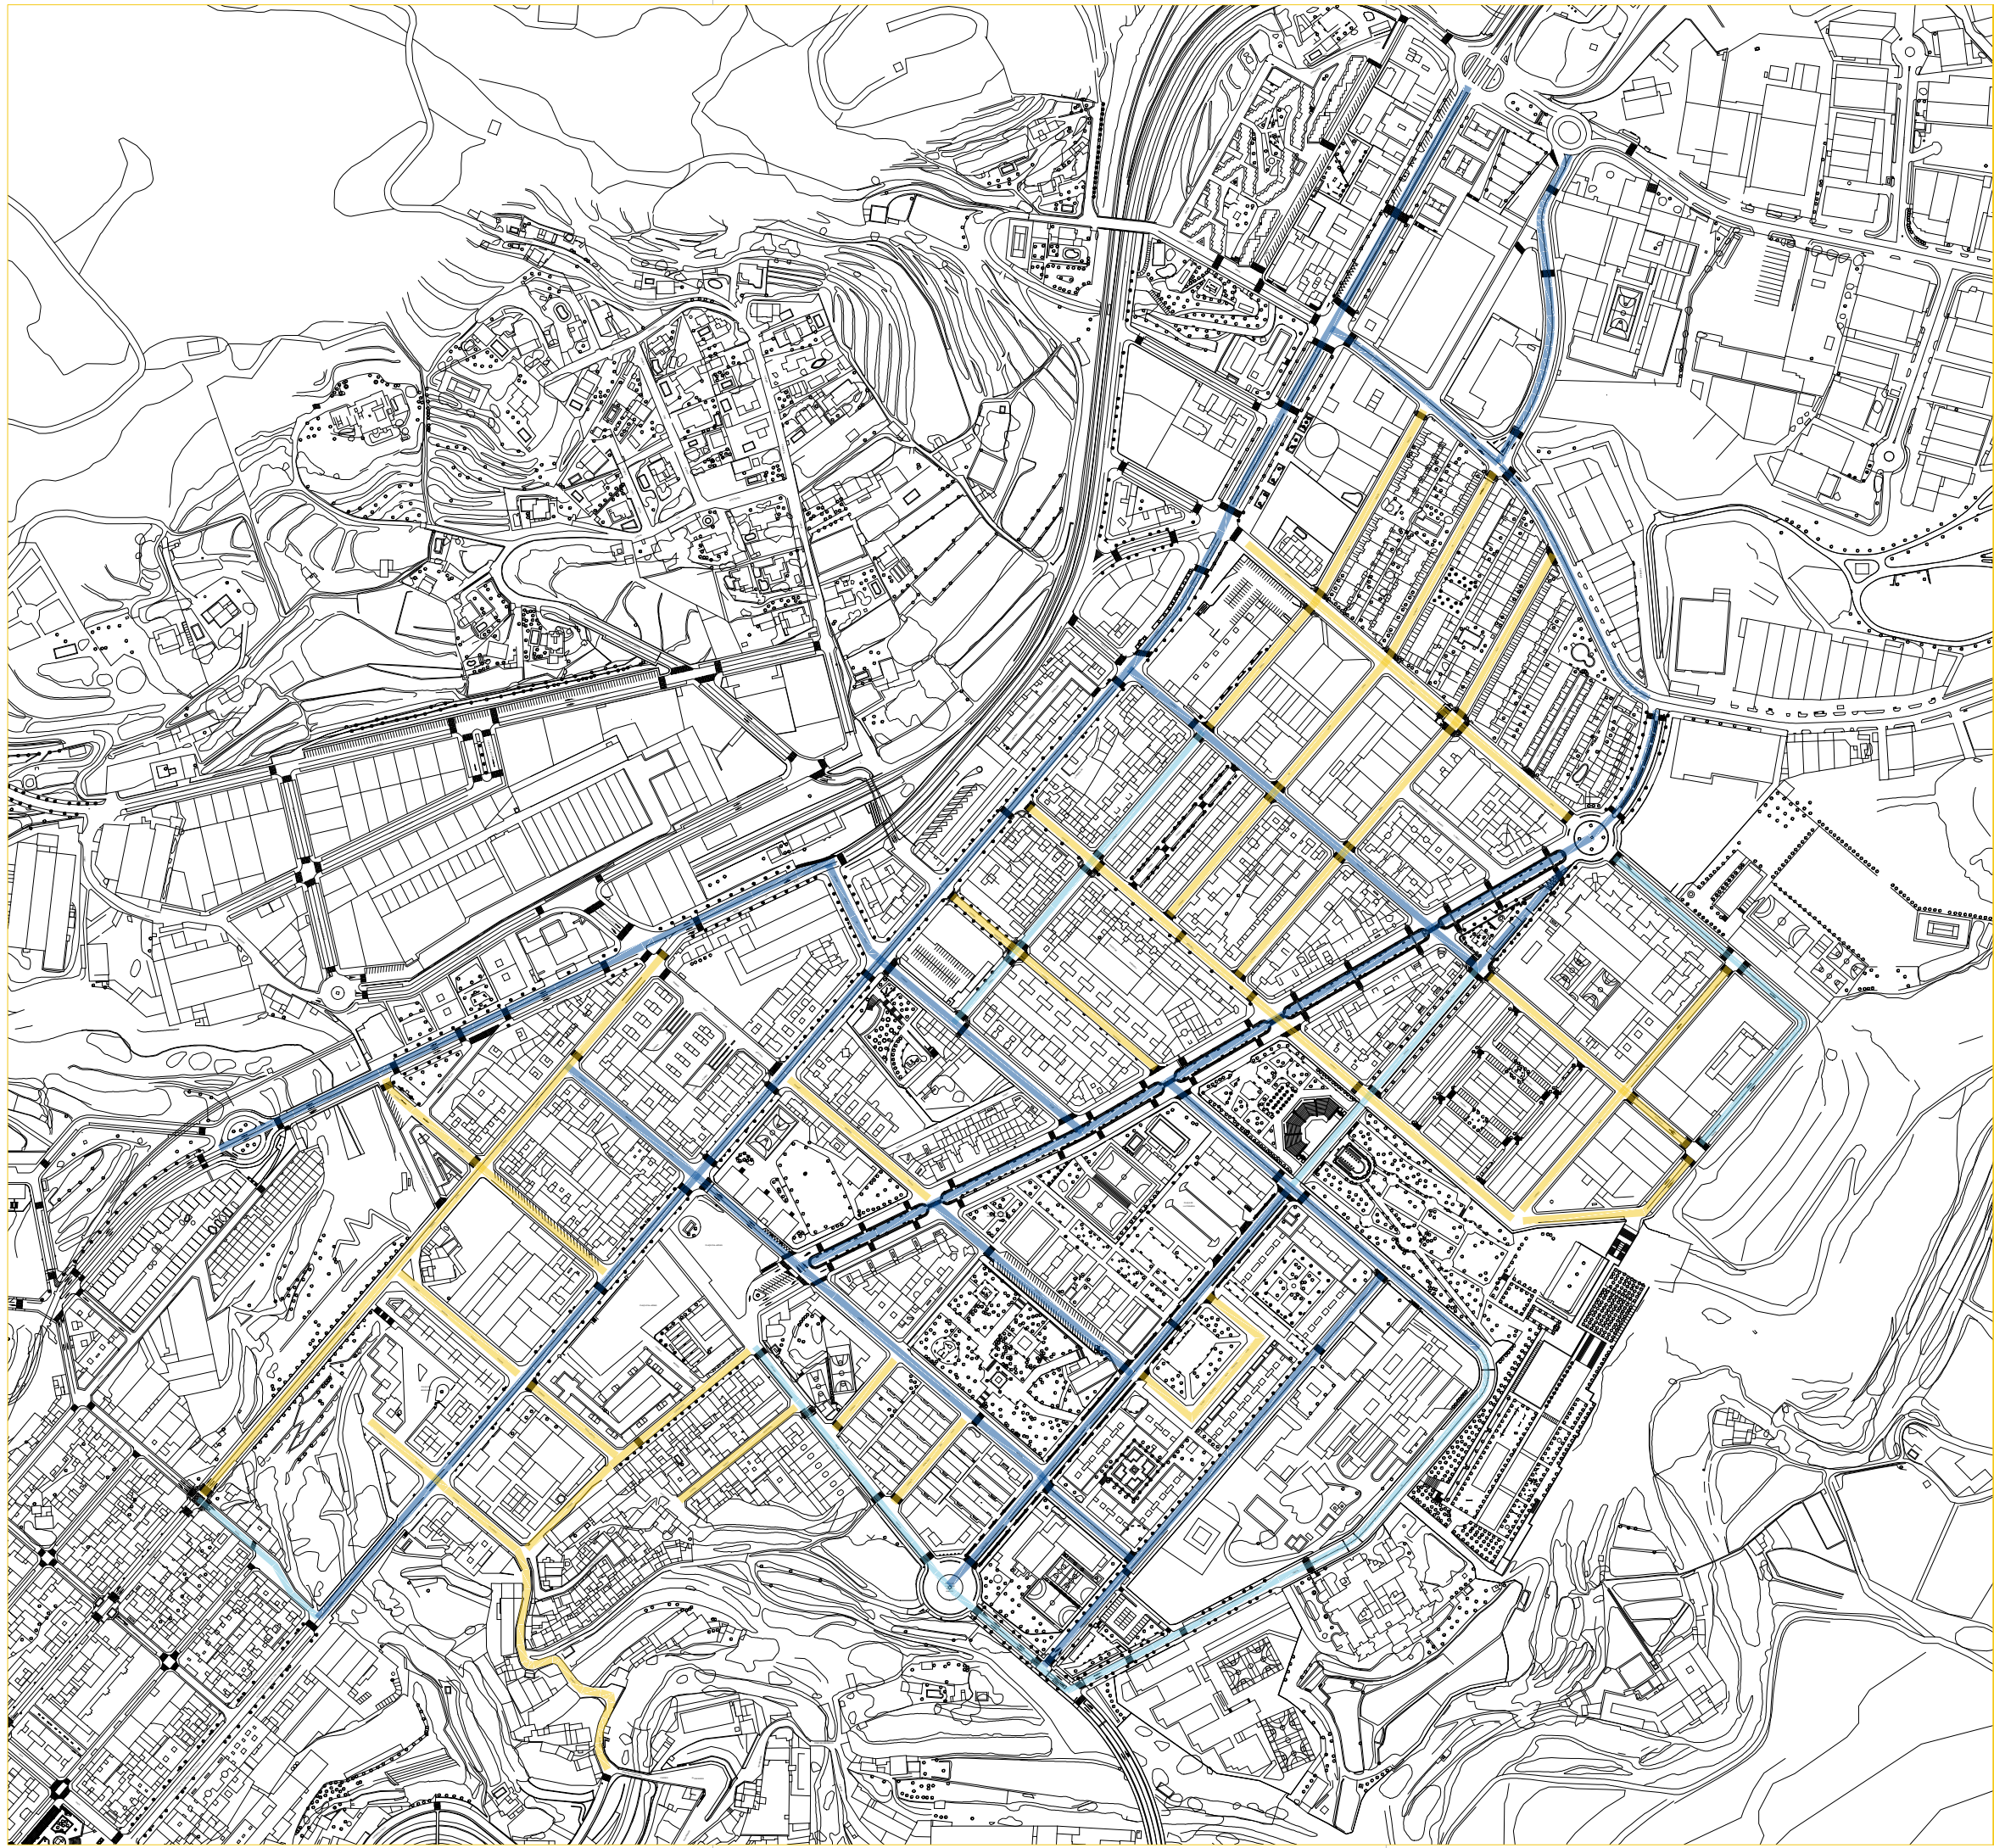

LEYENDA

- VÍAS PRINCIPALES
- VÍAS SECUNDARIAS
- VÍAS AMPLIACIÓN



ESCALA: 1/5.000

NORTE

IT05

05

PLANO DE
VÍAS PÚBLICAS
ZONA NORTE

PLAN INTEGRAL DE
**ACCESIBILIDAD
DE ALCOI**

Promotor:
AJUNTAMENT D'ALCOI

19-016


mayo 2021

Juan Francisco Picó Silvestre
Pablo Giner Mira
Loli Moltó Rodríguez
Arquitectos
Daniel Fernández Navarro
Ing. Téc. Industrial



estudio@picarquitectura.es | www.picarquitectura.es

*El presente documento es copia de su original, siendo propiedad de PIC ARQUITECTURA 2019, S.L.P. Su utilización total o parcial, así como cualquier reproducción o cesión a terceros, requerirá previa autorización expresa de su autor quedando, en todo caso, prohibida cualquier modificación del mismo.
*Todas las dimensiones y medidas expresadas en el presente plano deberán ser comprobadas y ajustadas en obra a las circunstancias reales y a las órdenes establecidas en los replanteos.
*PIC ARQUITECTURA 2019, S.L.P. estudio de arquitectura colegiado COACV nº 90440 (Colegio Oficial de Arquitectos de La Comunidad Valenciana). Con sede social en Av. País Valencià, 68, -2, 03801 Alcoy, Alicante. Inscrita en el Registro Mercantil de Alicante, tomo 4.239, folio 90, hoja A-166555, NIF B42662288

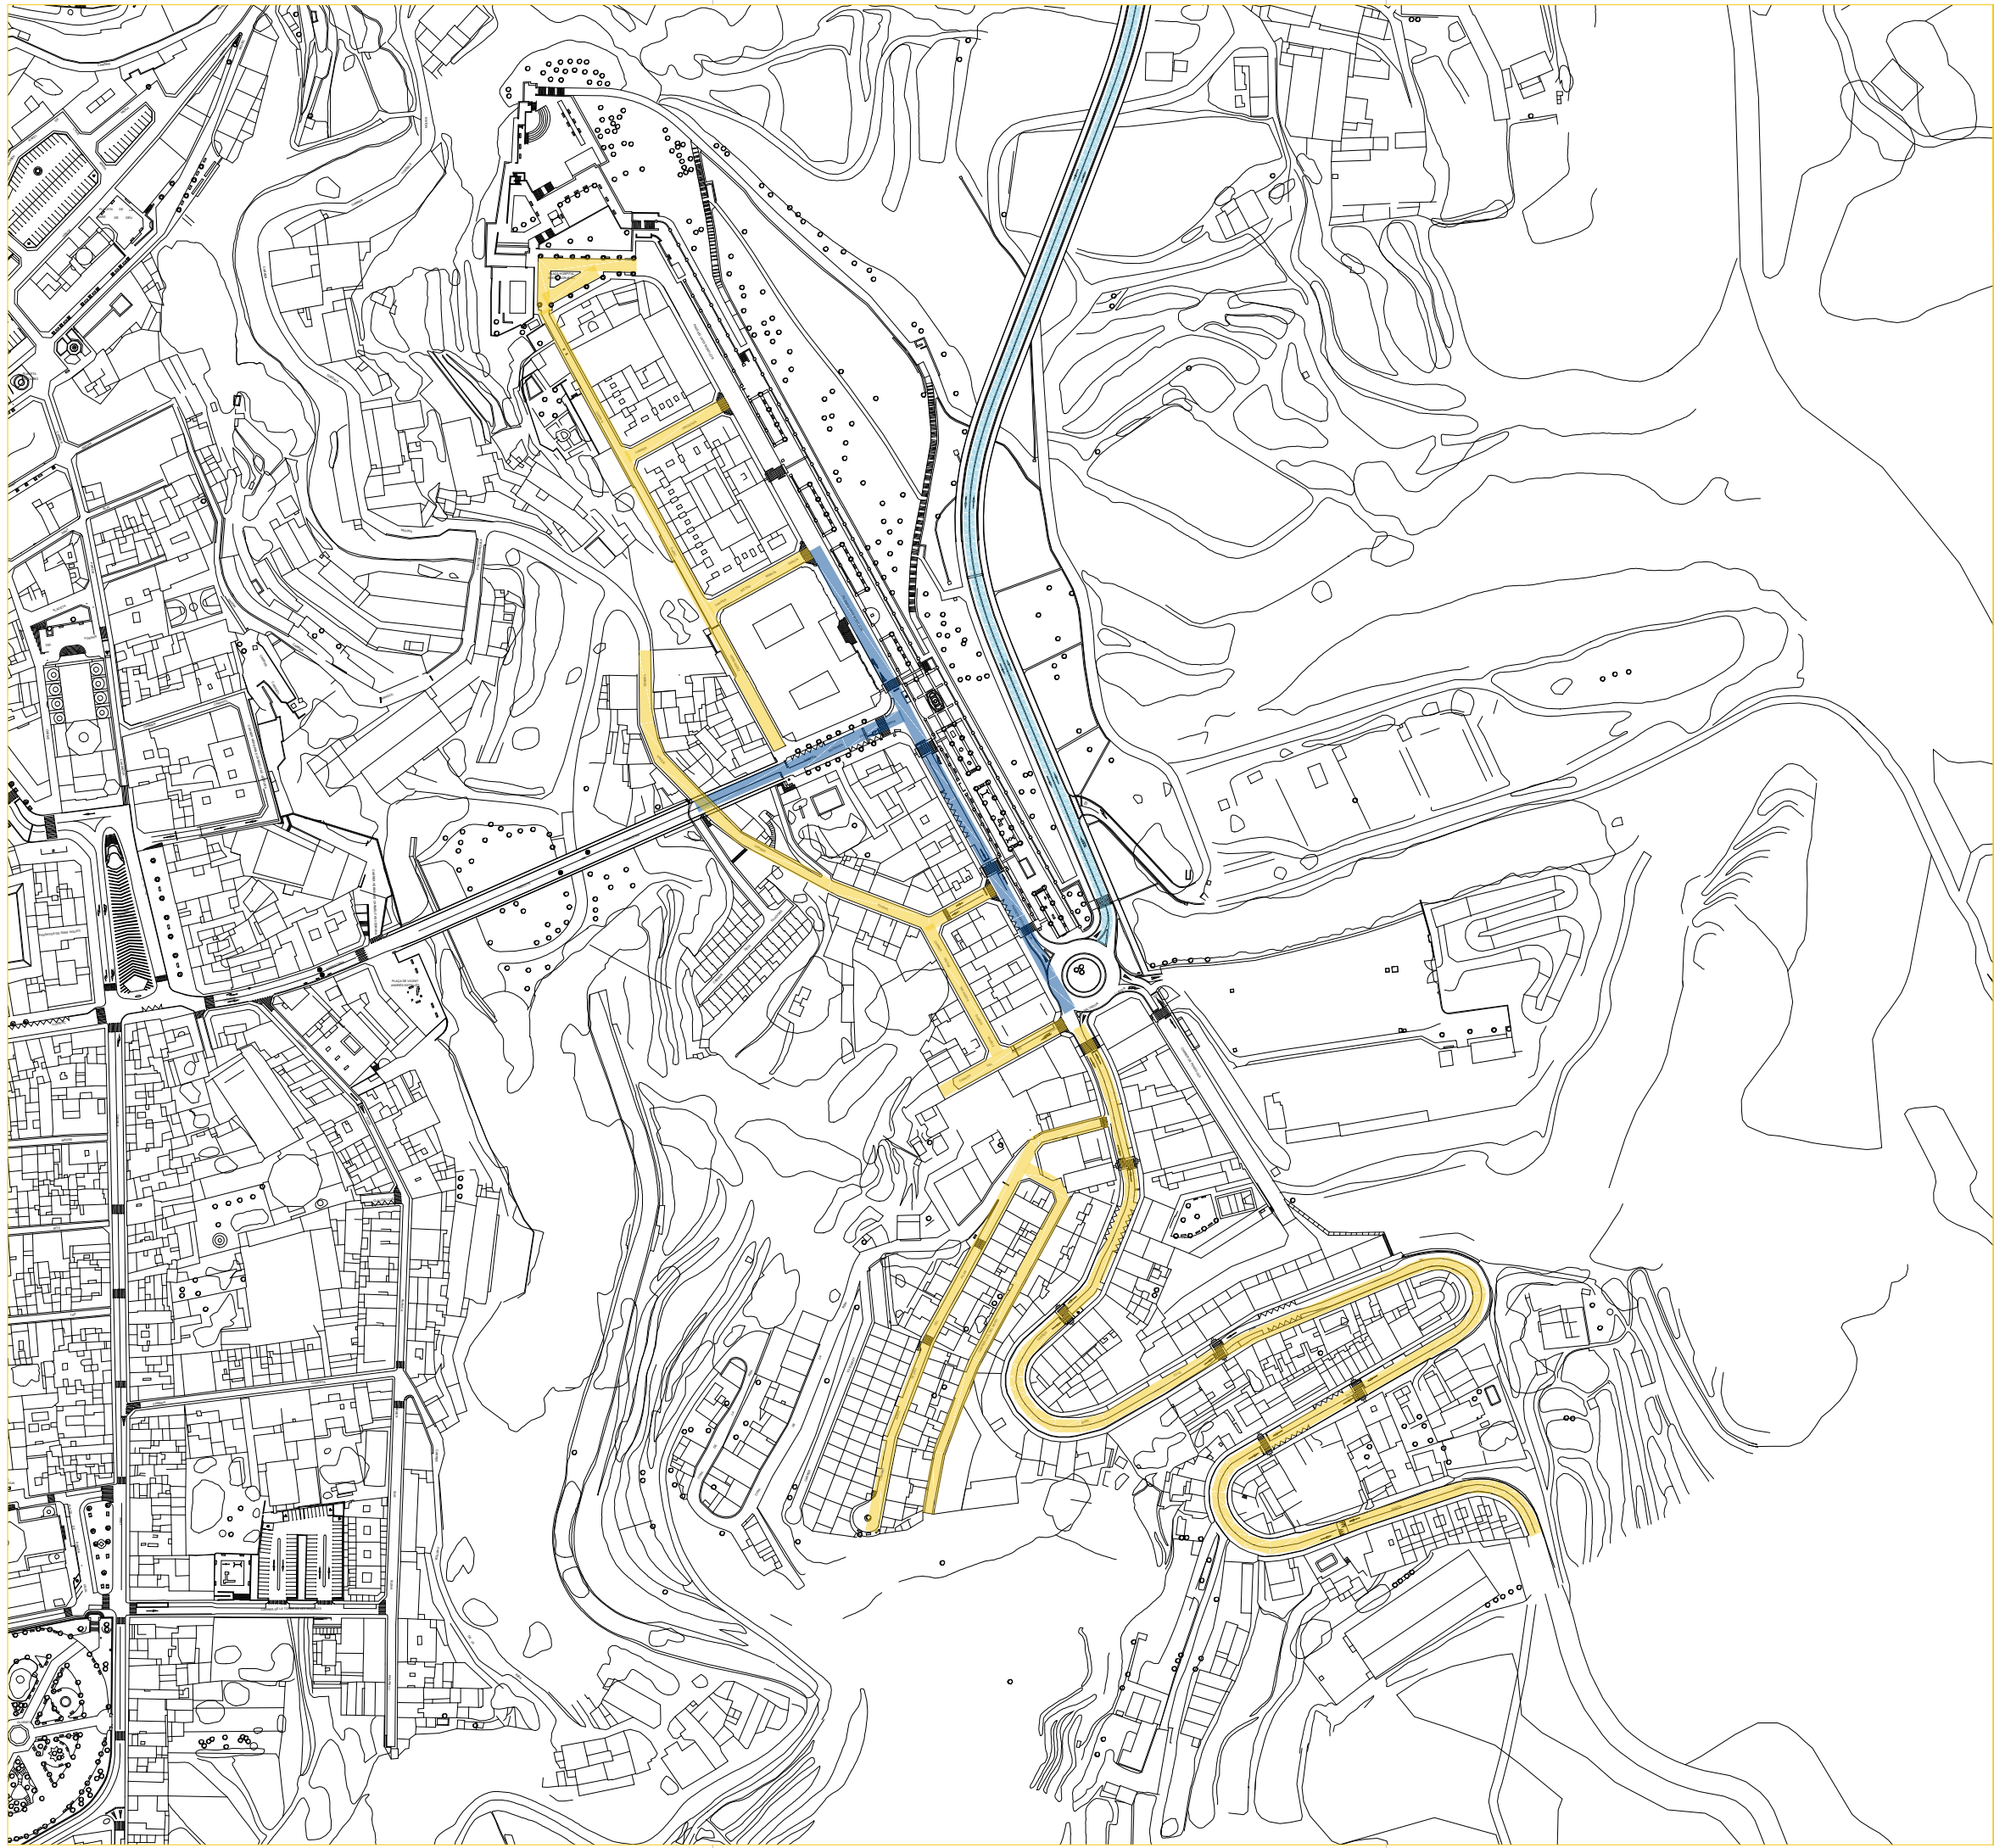

LEYENDA

- VÍAS PRINCIPALES
- VÍAS SECUNDARIAS
- VÍAS AMPLIACIÓN



ESCALA: 1/3.000

NORTE

IT06

06

PLANO DE
VÍAS PÚBLICAS
ZONA VIADUCTO

PLAN INTEGRAL DE
**ACCESIBILIDAD
DE ALCOI**

Promotor:
AJUNTAMENT D'ALCOI

19-016


mayo 2021

Juan Francisco Picó Silvestre
Pablo Giner Mira
Loli Moltó Rodríguez
Arquitectos
Daniel Fernández Navarro
Ing. Téc. Industrial



estudio@picarquitectura.es | www.picarquitectura.es

*El presente documento es copia de su original, siendo propiedad de PIC ARQUITECTURA 2019, S.L.P. Su utilización total o parcial, así como cualquier reproducción o cesión a terceros, requerirá previa autorización expresa de su autor quedando, en todo caso, prohibida cualquier modificación del mismo.
*Todas las dimensiones y medidas expresadas en el presente plano deberán ser comprobadas y ajustadas en obra a las circunstancias reales y a las órdenes establecidas en los replanteos.
*PIC ARQUITECTURA 2019, S.L.P. estudio de arquitectura colegiado COACV nº 90440 (Colegio Oficial de Arquitectos de La Comunidad Valenciana). Con sede social en Av. País Valencià, 68, -2, 03801 Alcoi, Alicante. Inscrita en el Registro Mercantil de Alicante, tomo 4.239, folio 90, hoja A-166555, NIF B42662288

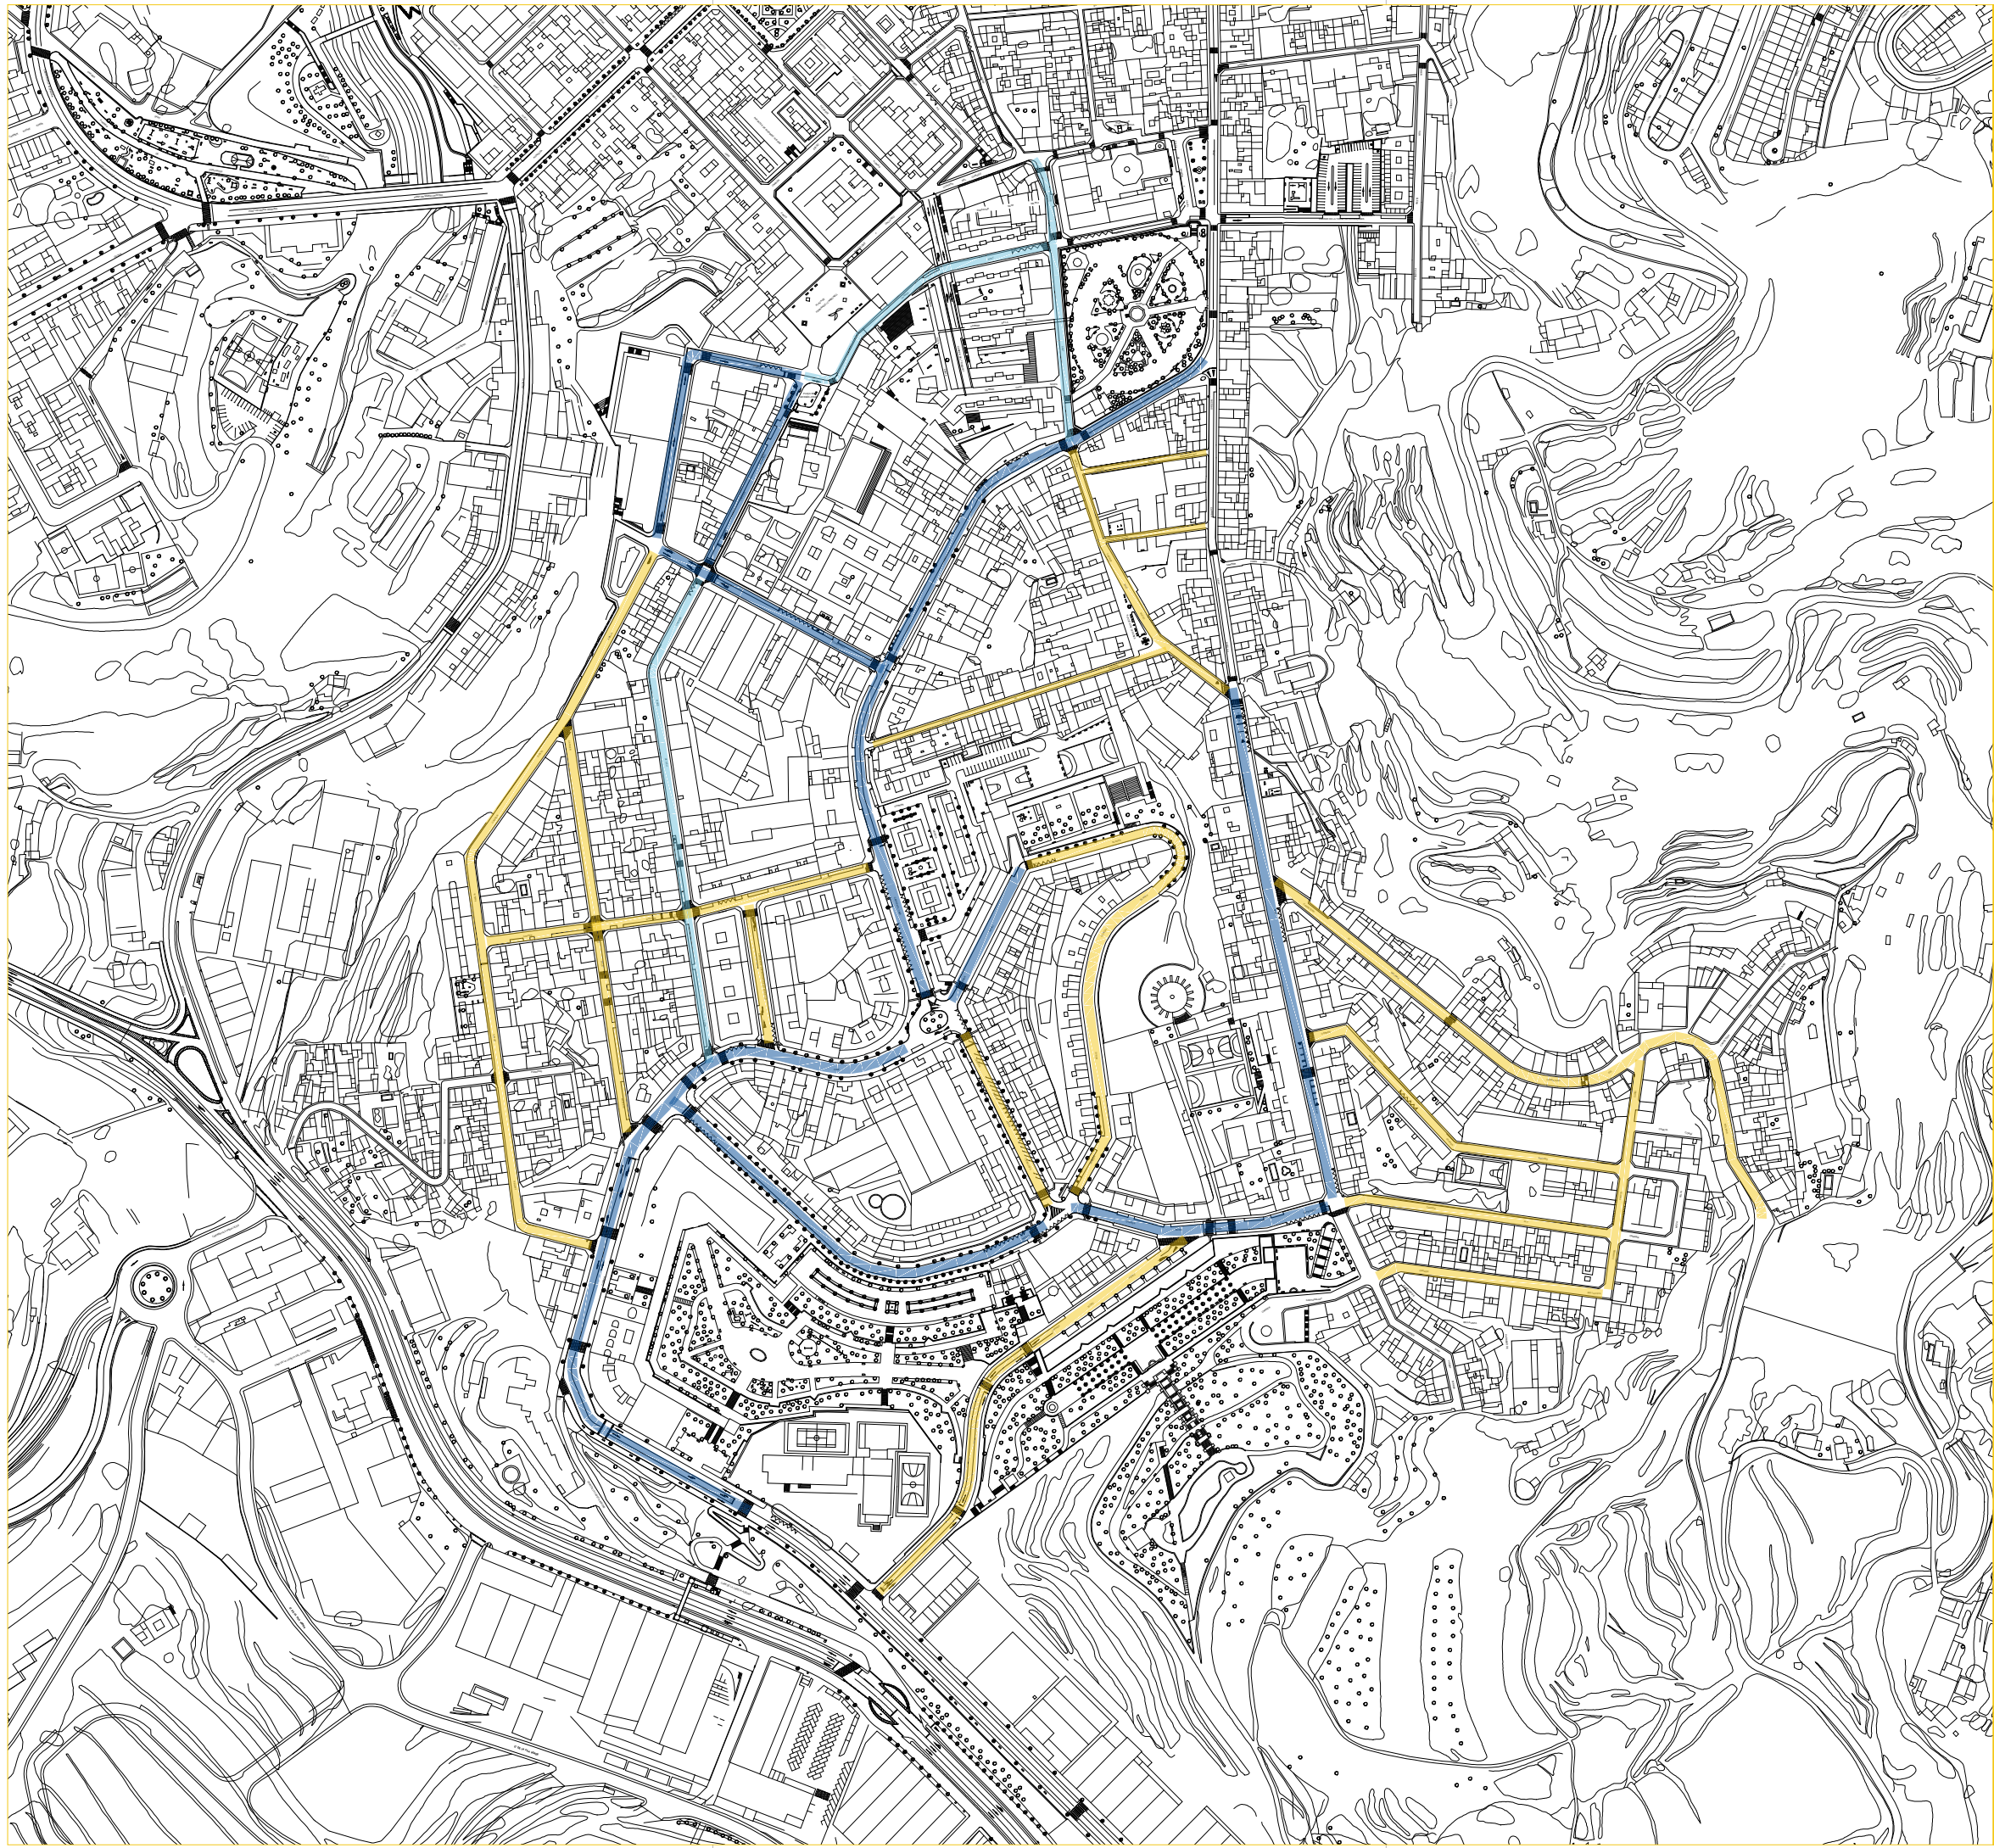

LEYENDA

- VÍAS PRINCIPALES
- VÍAS SECUNDARIAS
- VÍAS AMPLIACIÓN



ESCALA: 1/4.000

NORTE

IT07

07

PLANO DE
VÍAS PÚBLICAS_
ZONA ALTA

PLAN INTEGRAL DE
**ACCESIBILIDAD
DE ALCOI**

Promotor:
AJUNTAMENT D'ALCOI

19-016


mayo 2021

Juan Francisco Picó Silvestre
Pablo Giner Mira
Loli Moltó Rodríguez
Arquitectos
Daniel Fernández Navarro
Ing. Téc. Industrial



estudio@picarquitectura.es | www.picarquitectura.es

*El presente documento es copia de su original, siendo propiedad de PIC ARQUITECTURA 2019, S.L.P. Su utilización total o parcial, así como cualquier reproducción o cesión a terceros, requerirá previa autorización expresa de su autor quedando, en todo caso, prohibida cualquier modificación del mismo.
*Todas las dimensiones y medidas expresadas en el presente plano deberán ser comprobadas y ajustadas en obra a las circunstancias reales y a las órdenes establecidas en los replanteos.
*PIC ARQUITECTURA 2019, S.L.P. estudio de arquitectura colegiado COACV nº 90440 (Colegio Oficial de Arquitectos de La Comunidad Valenciana). Con sede social en Av. País Valencià, 68, -2, 03801 Alcoy, Alicante. Inscrita en el Registro Mercantil de Alicante, tomo 4.239, folio 90, hoja A-166555, NIF B42662288

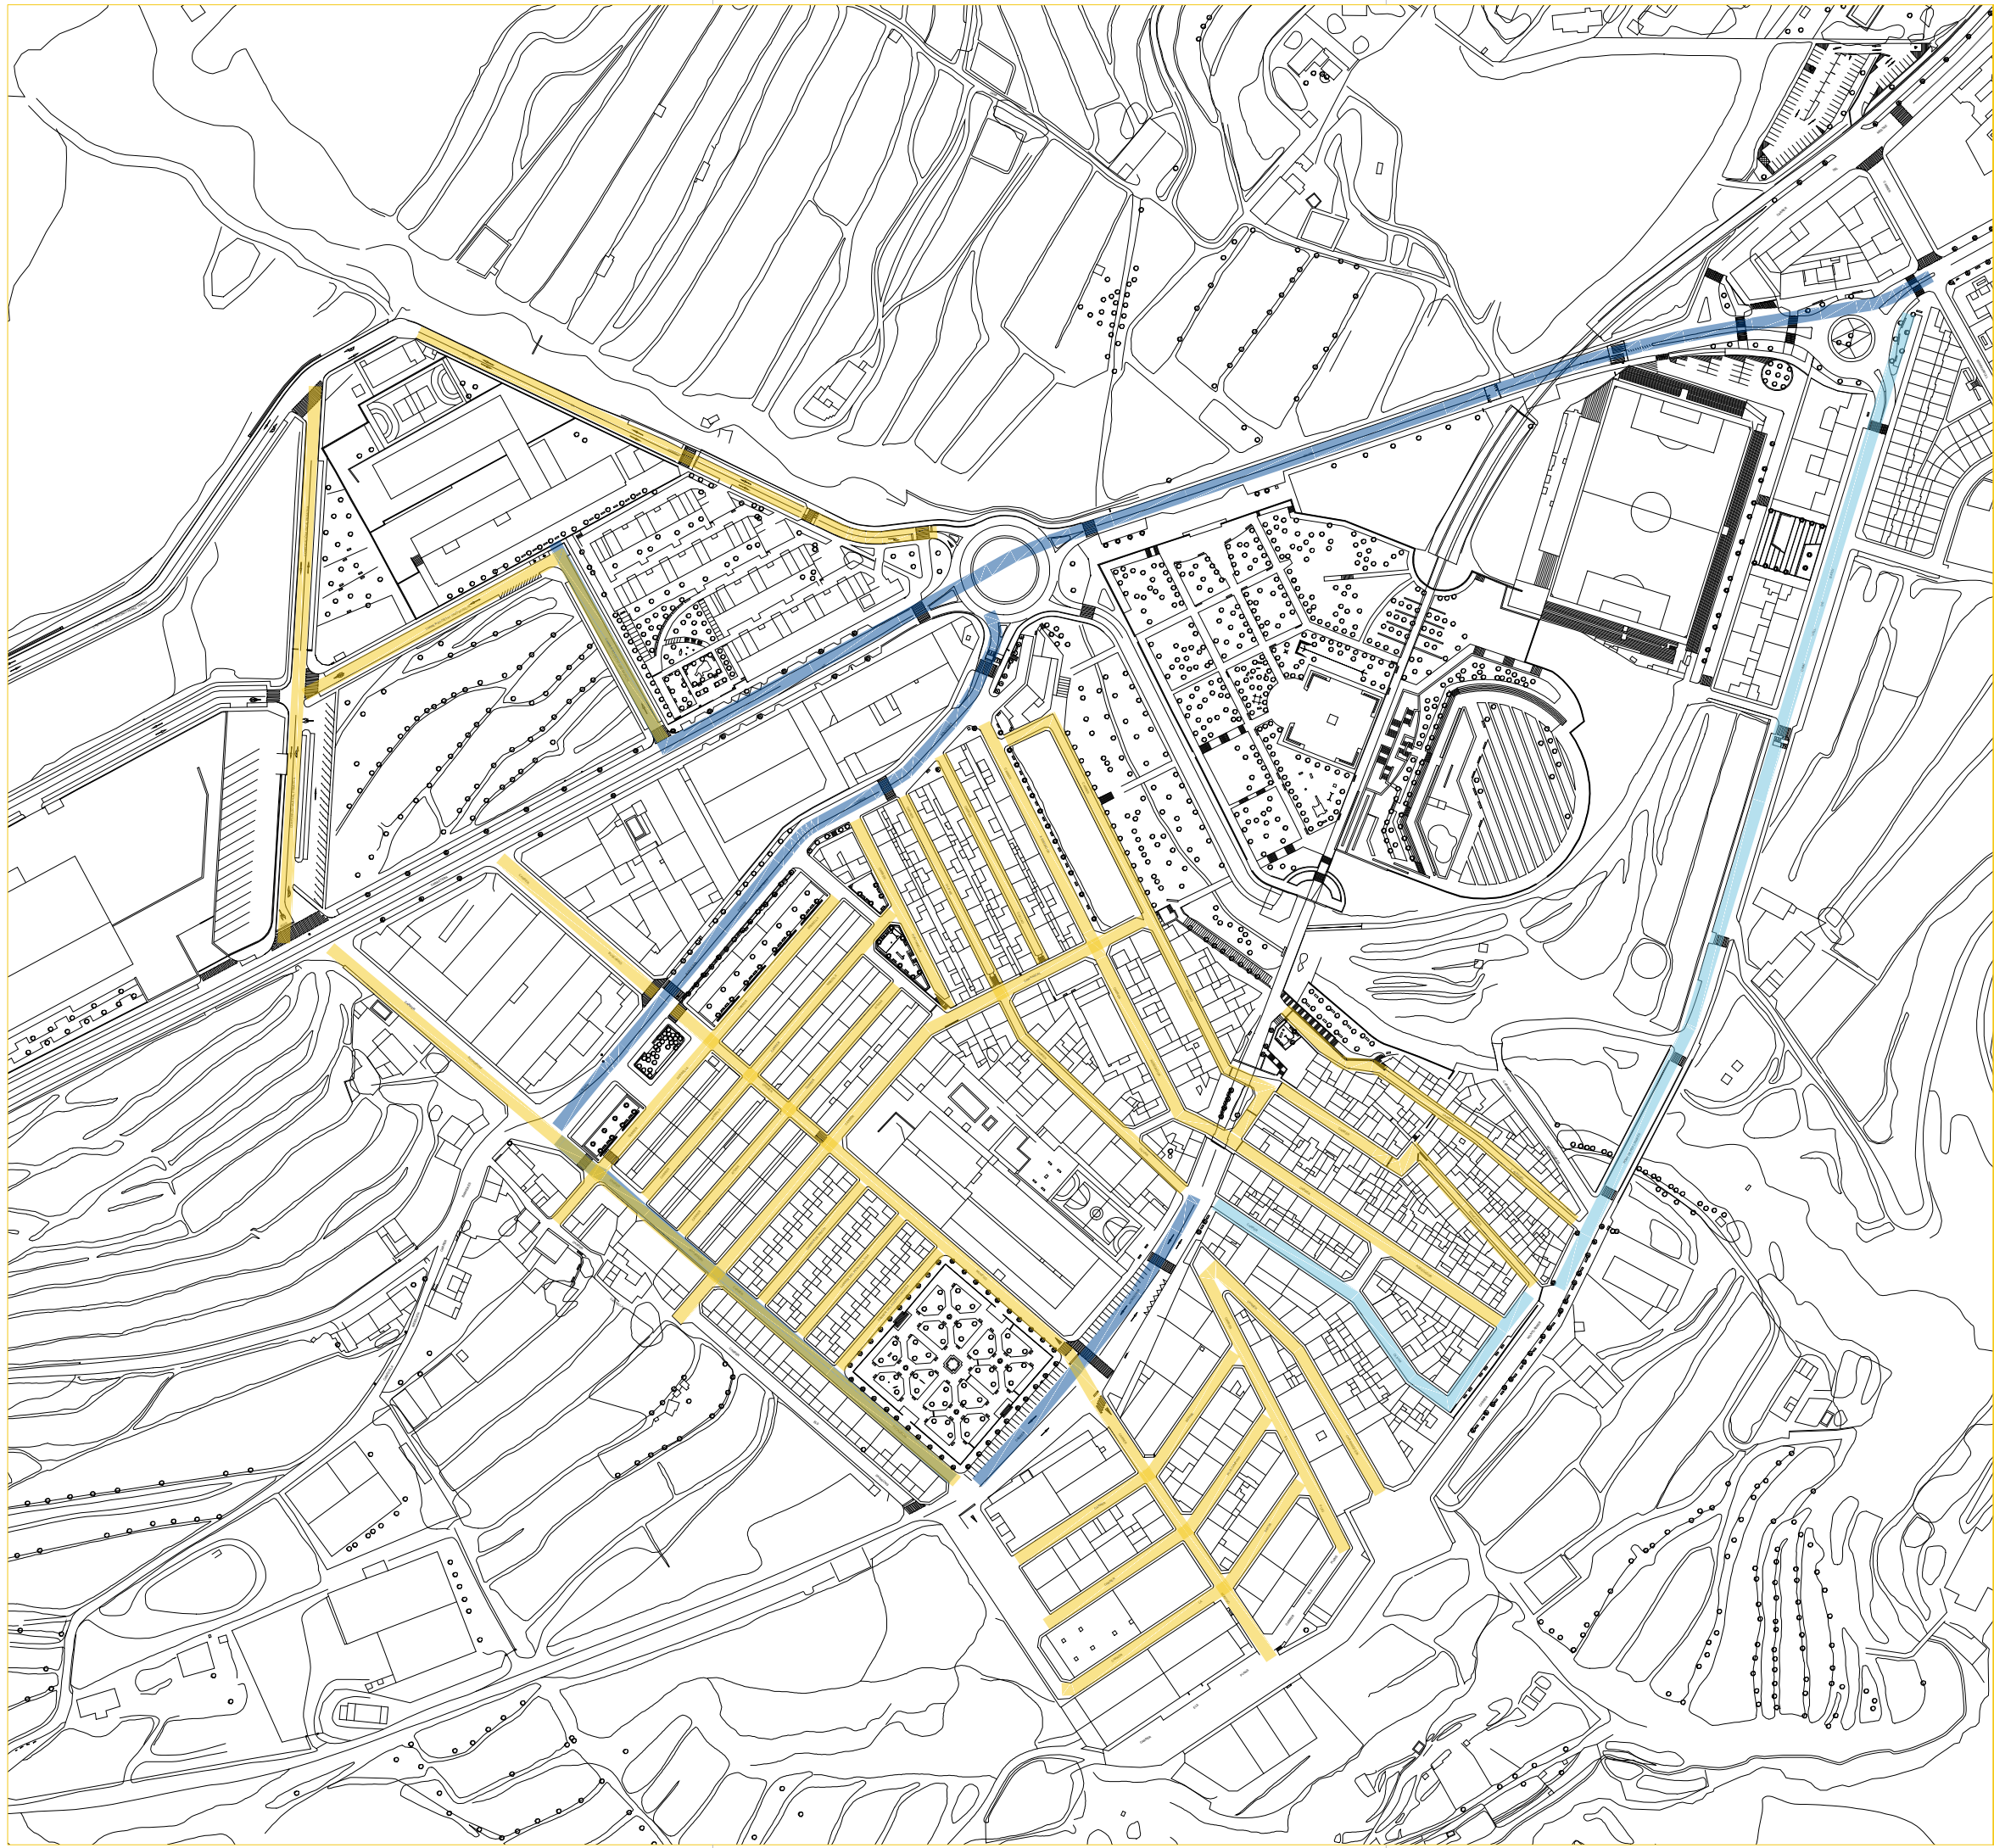

LEYENDA

- VÍAS PRINCIPALES
- VÍAS SECUNDARIAS
- VÍAS AMPLIACIÓN



ESCALA: 1/3.000

NORTE

IT08

08

PLANO DE
VÍAS PÚBLICAS_
ZONA BATOI

PLAN INTEGRAL DE
**ACCESIBILIDAD
DE ALCOI**

Promotor:
AJUNTAMENT D'ALCOI

19-016

mayo 2021

Juan Francisco Picó Silvestre
Pablo Giner Mira
Loli Moltó Rodríguez
Arquitectos
Daniel Fernández Navarro
Ing. Téc. Industrial



estudio@picarquitectura.es | www.picarquitectura.es

*El presente documento es copia de su original, siendo propiedad de PIC ARQUITECTURA 2019, S.L.P. Su utilización total o parcial, así como cualquier reproducción o cesión a terceros, requerirá previa autorización expresa de su autor quedando, en todo caso, prohibida cualquier modificación del mismo.
*Todas las dimensiones y medidas expresadas en el presente plano deberán ser comprobadas y ajustadas en obra a las circunstancias reales y a las órdenes establecidas en los replanteos.
*PIC ARQUITECTURA 2019, S.L.P. estudio de arquitectura colegiado COACV nº 90440 (Colegio Oficial de Arquitectos de La Comunidad Valenciana). Con sede social en Av. País Valencià, 68, -2, 03801 Alcoy, Alicante. Inscrita en el Registro Mercantil de Alicante, tomo 4.239, folio 90, hoja A-166555, NIF B42662288