


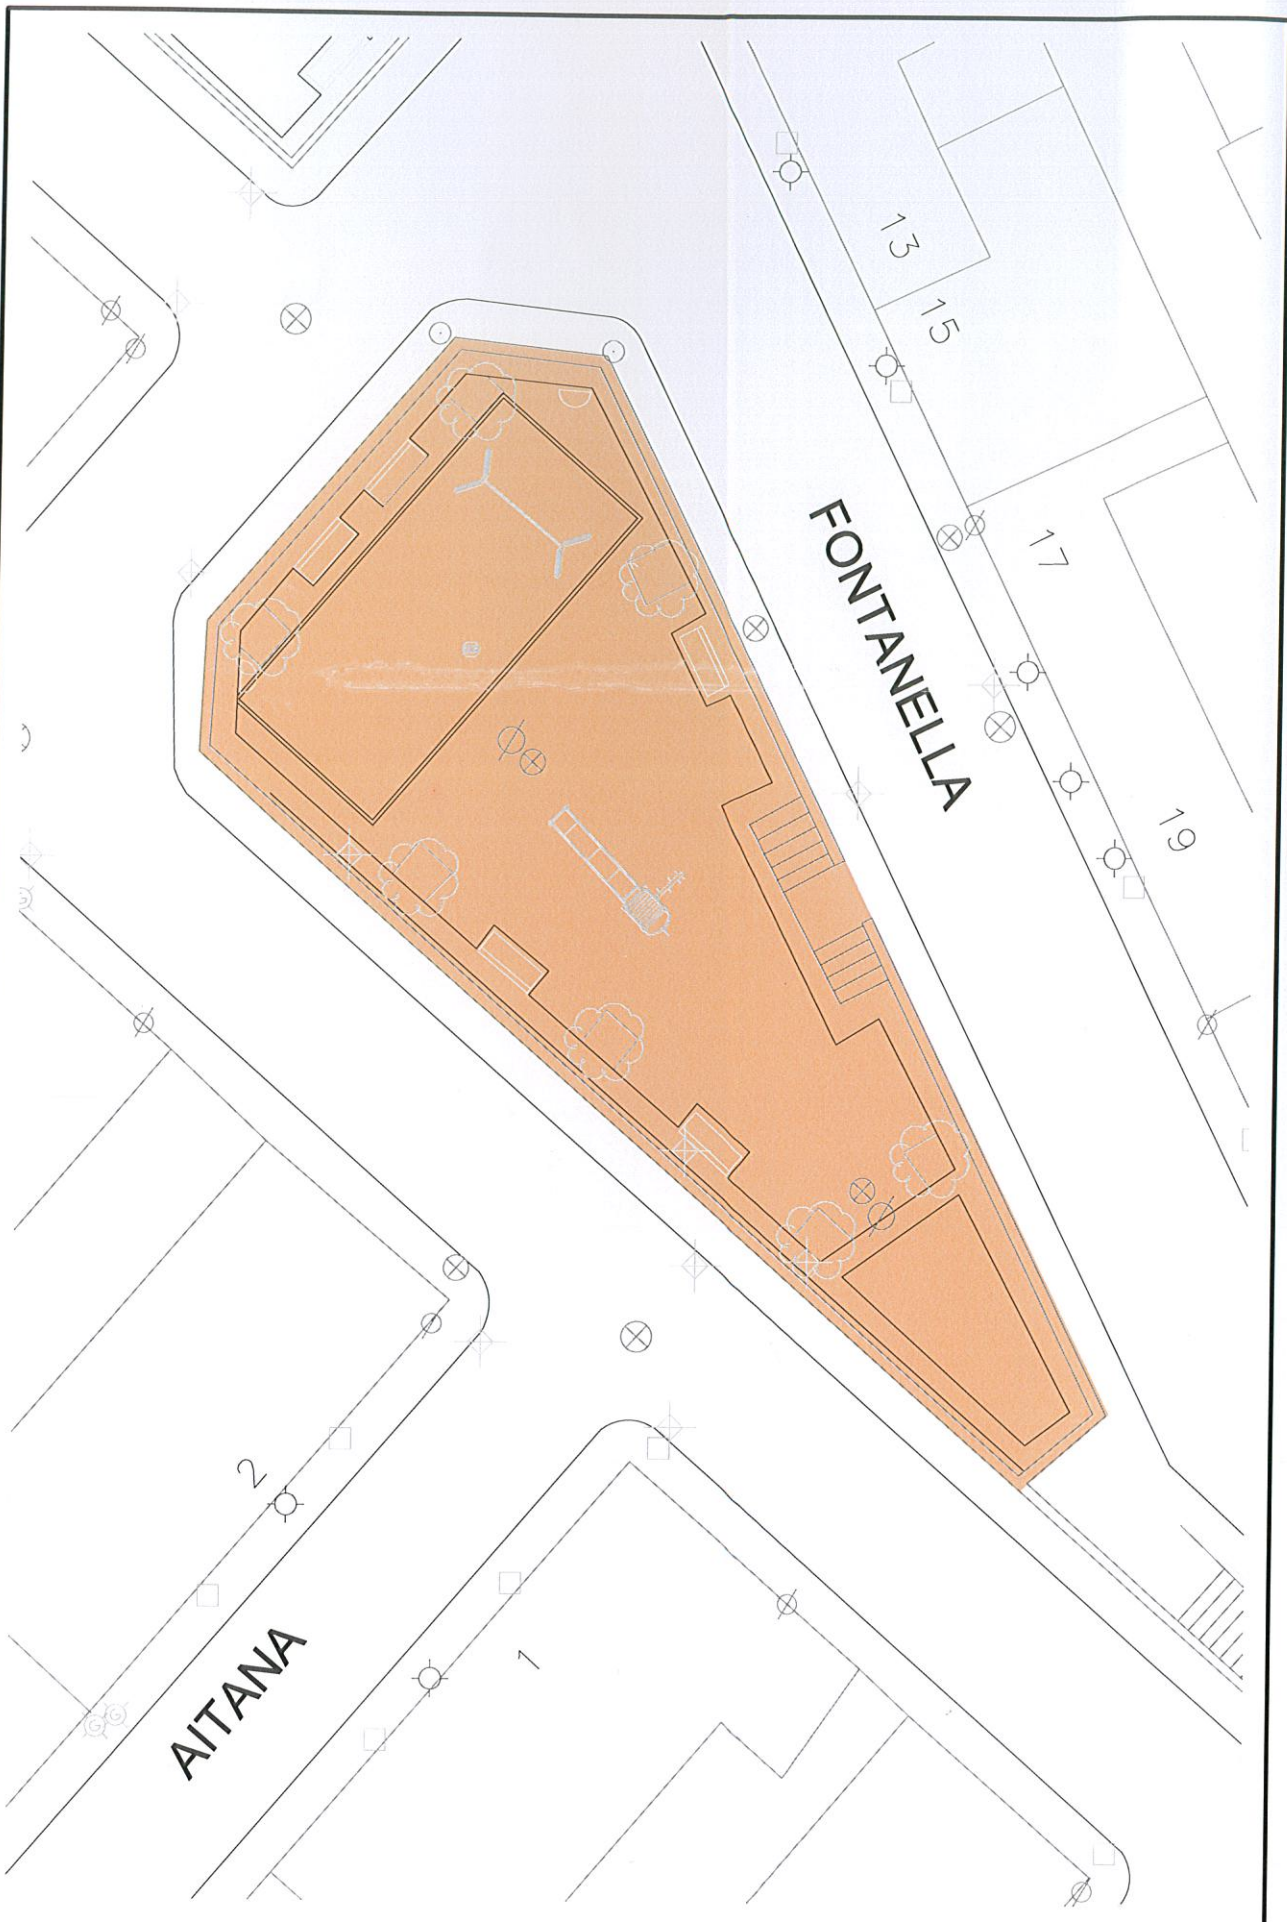


MEDI AMBIENT

**RECINTE PROHIBIT AL ACCÉS DE GOSSOS
CARRER FONTANELLA**

DIBUIXAT:	J. Calatayud
COMPROVAT:	J. Silvestre
DATA:	2015 Febrer
EXP:	773.13.00001/15

ESCALA
1:200
PLÀNOL Nº
B1

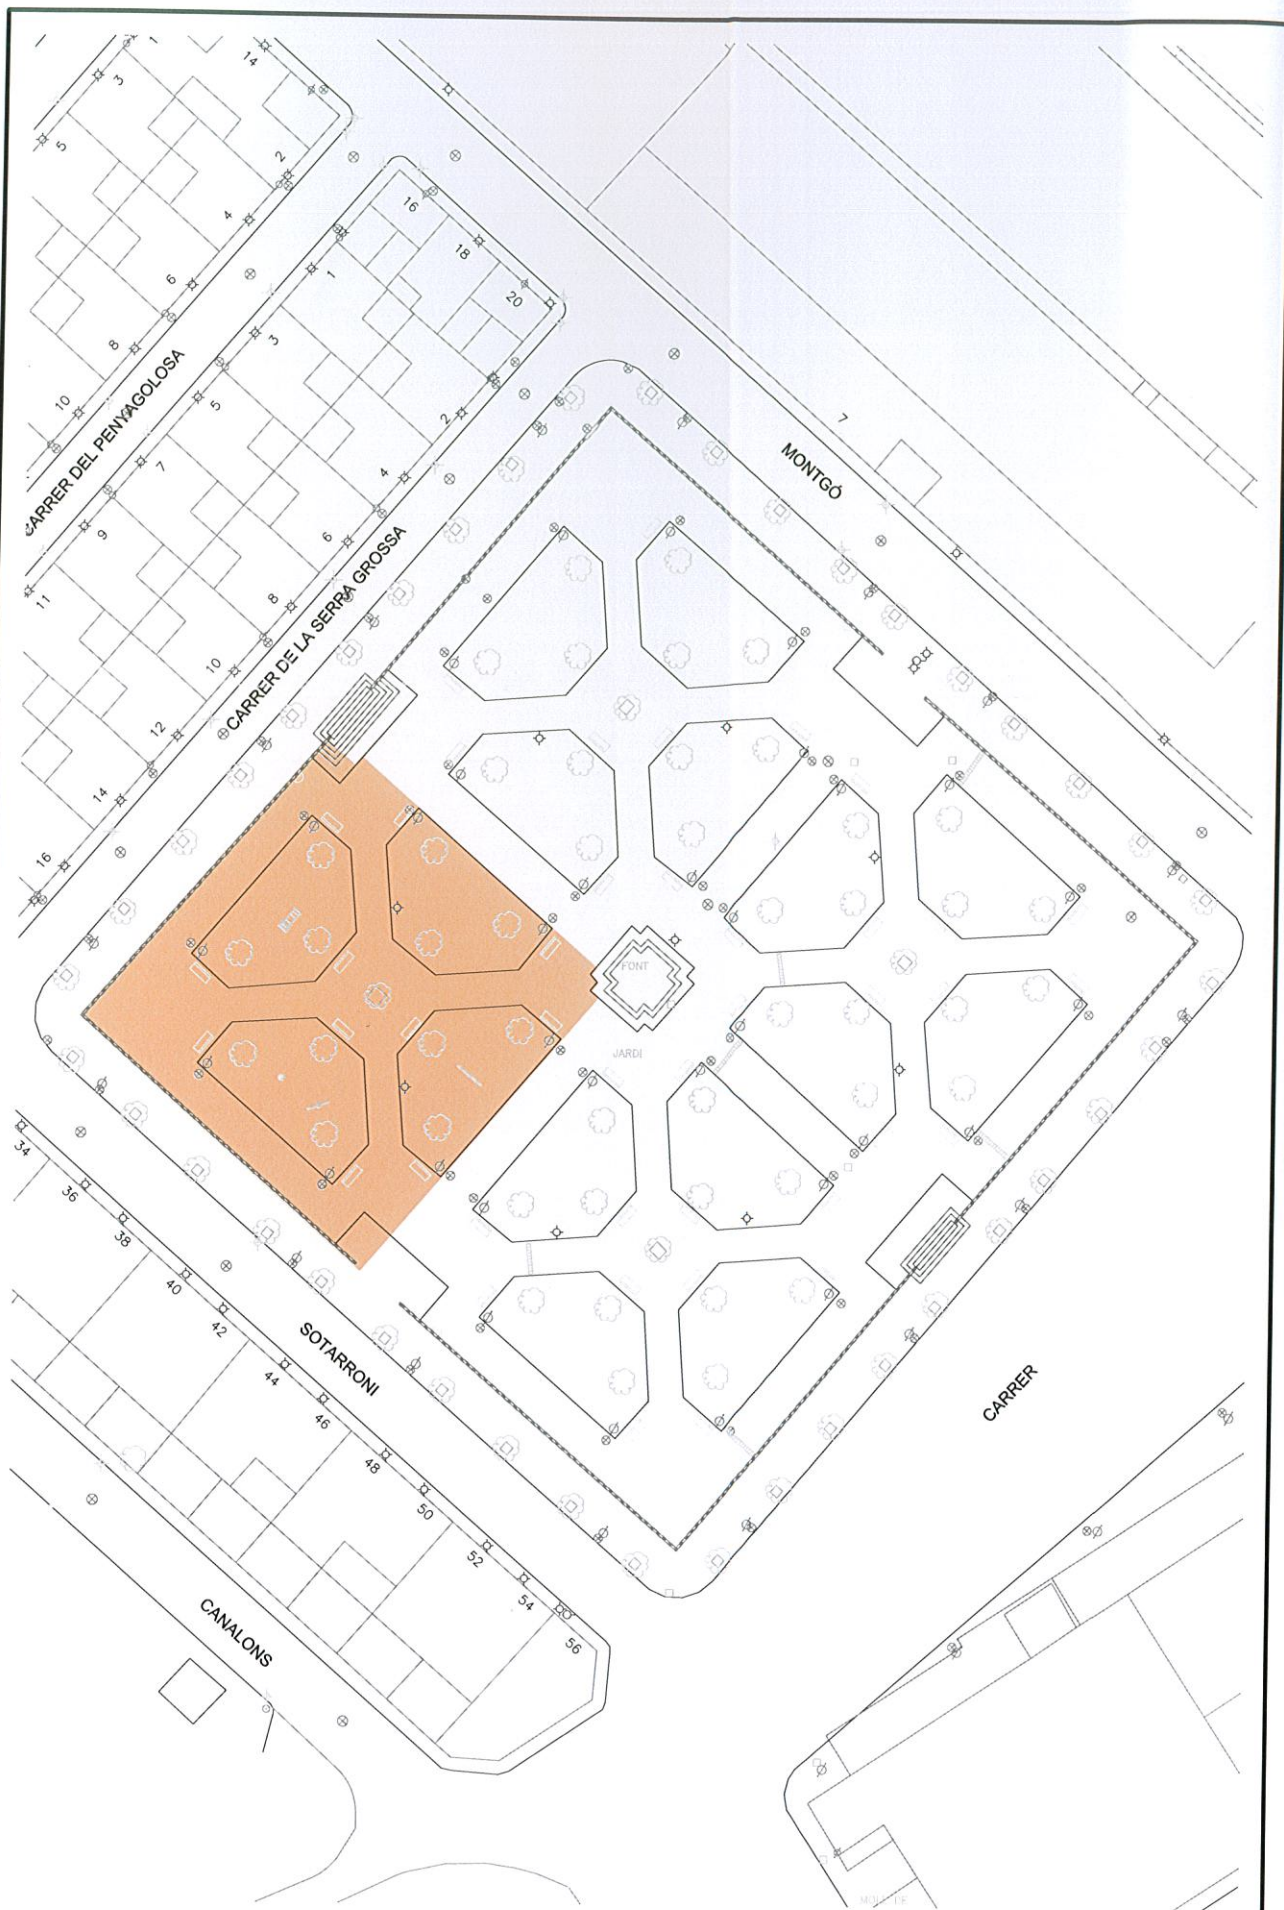

A4 B2
c:\documents and settings\calatayud\configuracio local\templemunicipal\41201773-13-00001-15.dwg




MEDI AMBIENT

**RECINTE PROHIBIT AL ACCÉS DE GOSSOS
PARC VELL DE BATOI**

DIBUIXAT:	J. Calatayud
COMPROVAT:	J. Silvestre
DATA:	2015 Febrer
EXP:	773.13.00001/15

ESCALA
1:600
PLÀNOL N°
B2

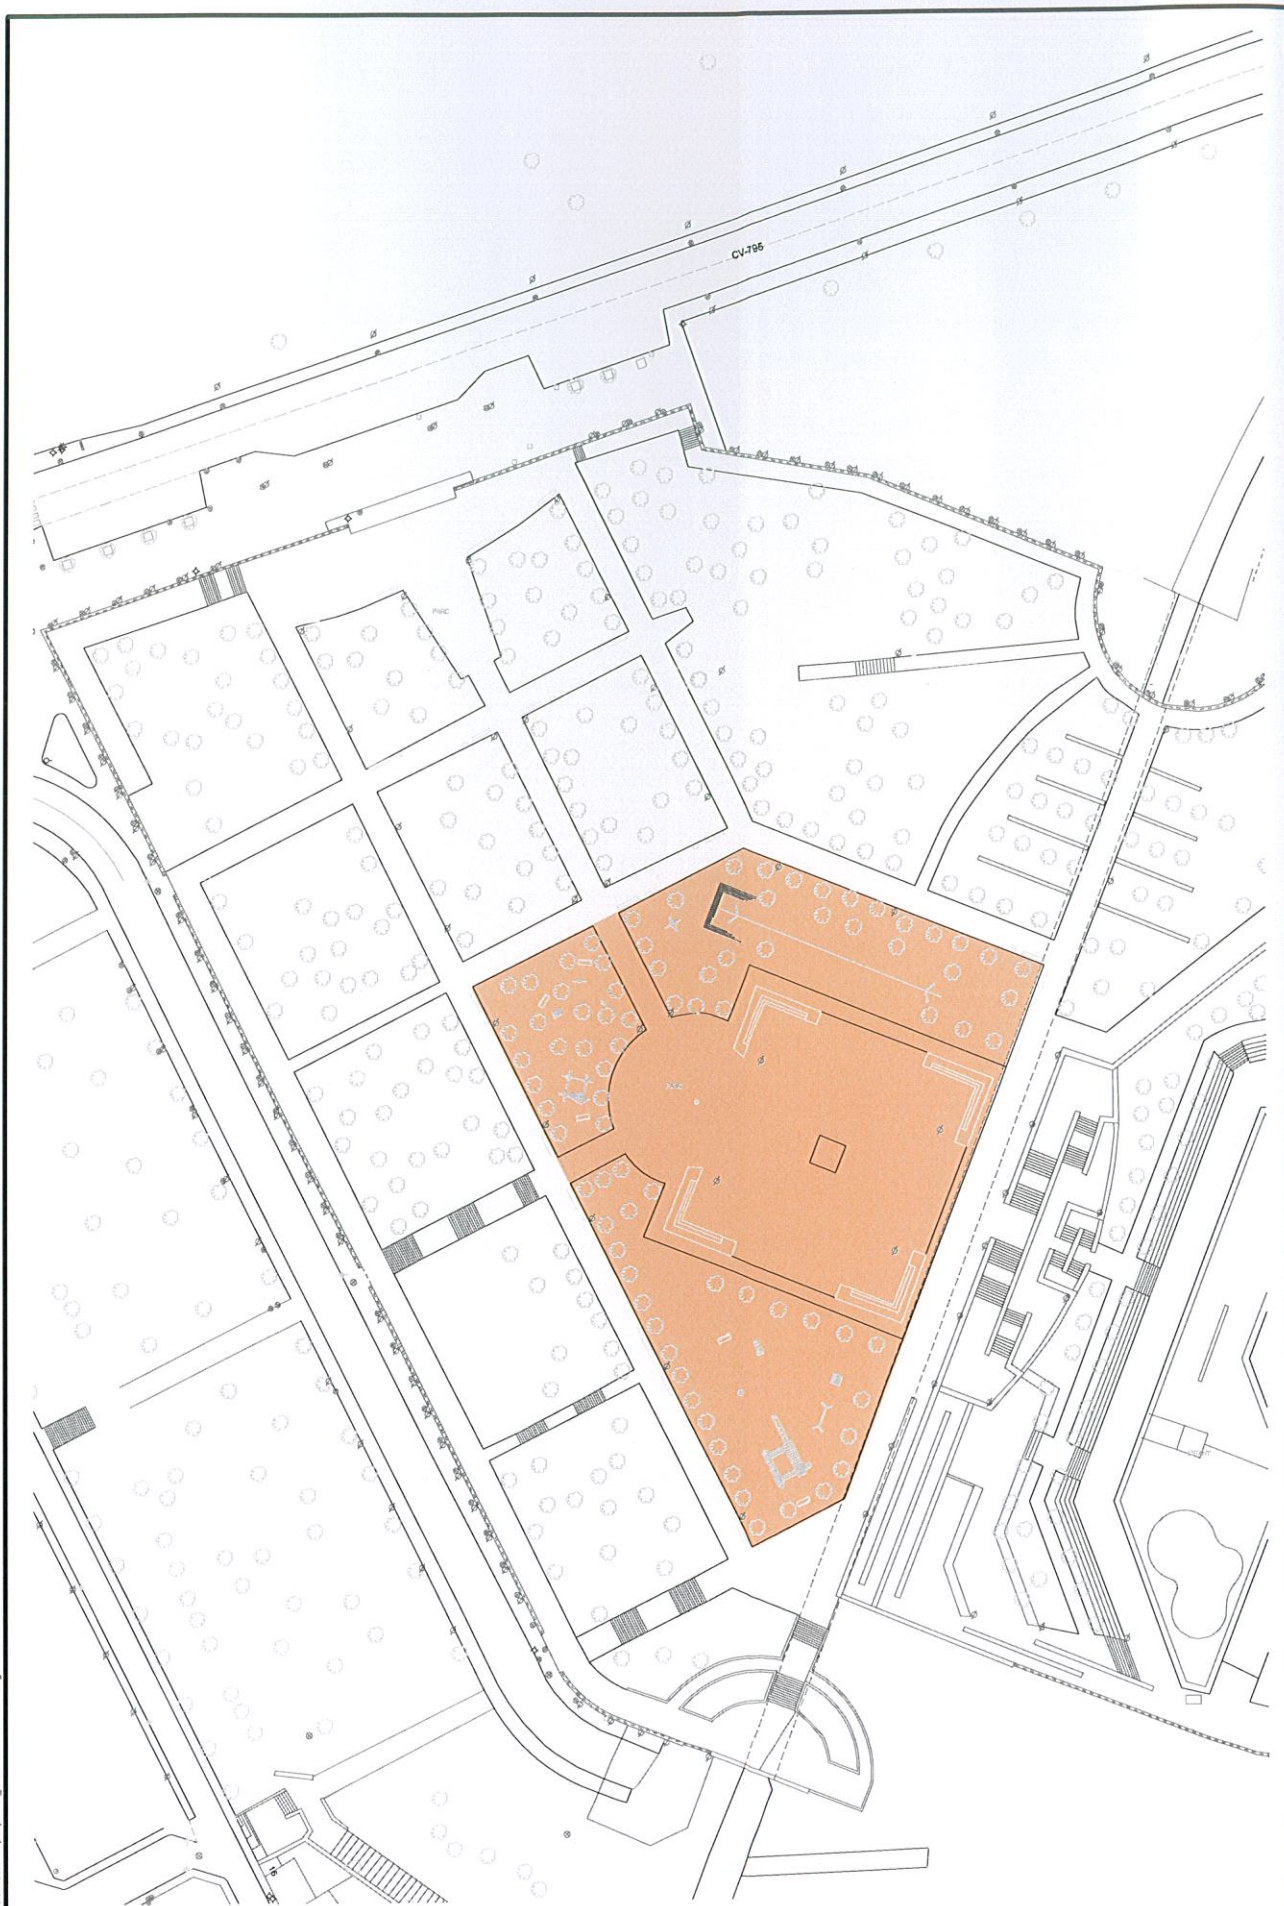

A4 B3
C:\Documents and Settings\jcalatayud\configuracio\local\templets\audalib_4123773-13.00001-15.dwg




MEDI AMBIENT

**RECINTE PROHIBIT AL ACCÉS DE GOSSOS
PARC NOU DE BATÓI**

DIBUIXAT:	J. Calatayud
COMPROVAT:	J. Silvestre
DATA:	2015 Febrer
EXP:	773.13.00001/15

ESCALA
1:1000

PLÀNOL Nº
B3

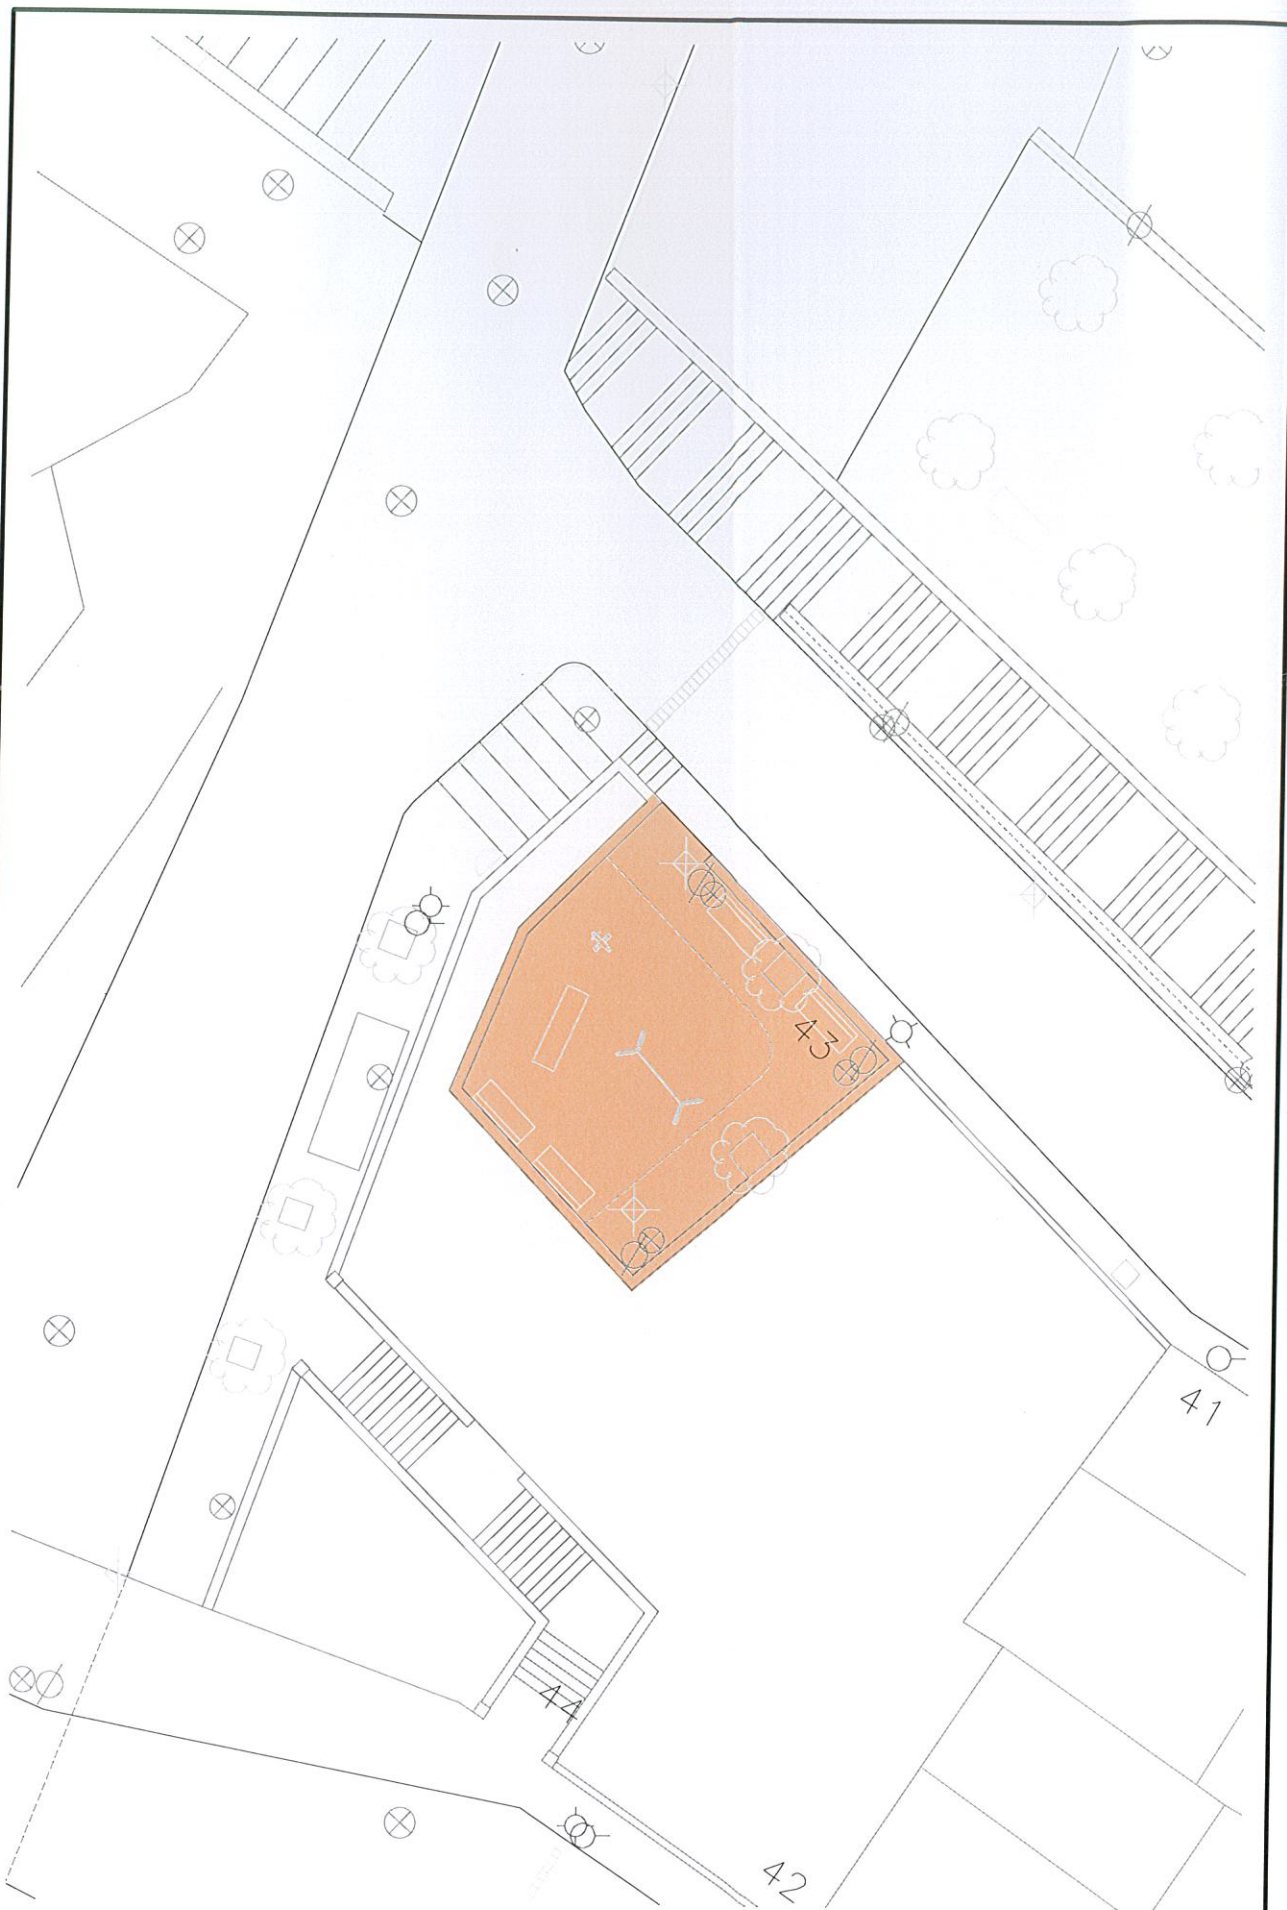

A4 B4
c:\documents and settings\calatayud\configuracio local\temple\maqueta_4123772-13-00001-15.dwg



MEDI AMBIENT

**RECINTE PROHIBIT AL ACCÉS DE GOSSOS
CARRER ALBERRI**

DIBUIXAT:	J. Calatayud
COMPROVAT:	J. Silvestre
DATA:	2015 Febrer
EXP:	773.13.00001/15

ESCALA	1:200
PLÀNOL N°	B4



MEDI AMBIENT

**RECINTE PROHIBIT AL ACCÉS DE GOSSOS
CASTELLÀR**

DIBUIXAT: J. Calatayud
COMPROVAT: J. Silvestre
DATA: 2015 Febrer
EXP: 773.13.00001/15

ESCALA
1:400
PLÀNOL Nº
B5



Al. C1
documents and settings\calatayud\configuracio\localtemp\pocad\msh_4152775-1500001-15.dwg




MEDI AMBIENT

**RECINTE PROHIBIT AL ACCÉS DE GOSSOS
EN EL JARDÍ DE DONYA AMALIA**

DIBUIXAT:	J.Calatayud
COMPROVAT:	J. Silvestre
DATA:	2015 Febrer
EXP:	773.13.00001/15

ESCALA	1:400
PLÀNOL Nº	C1

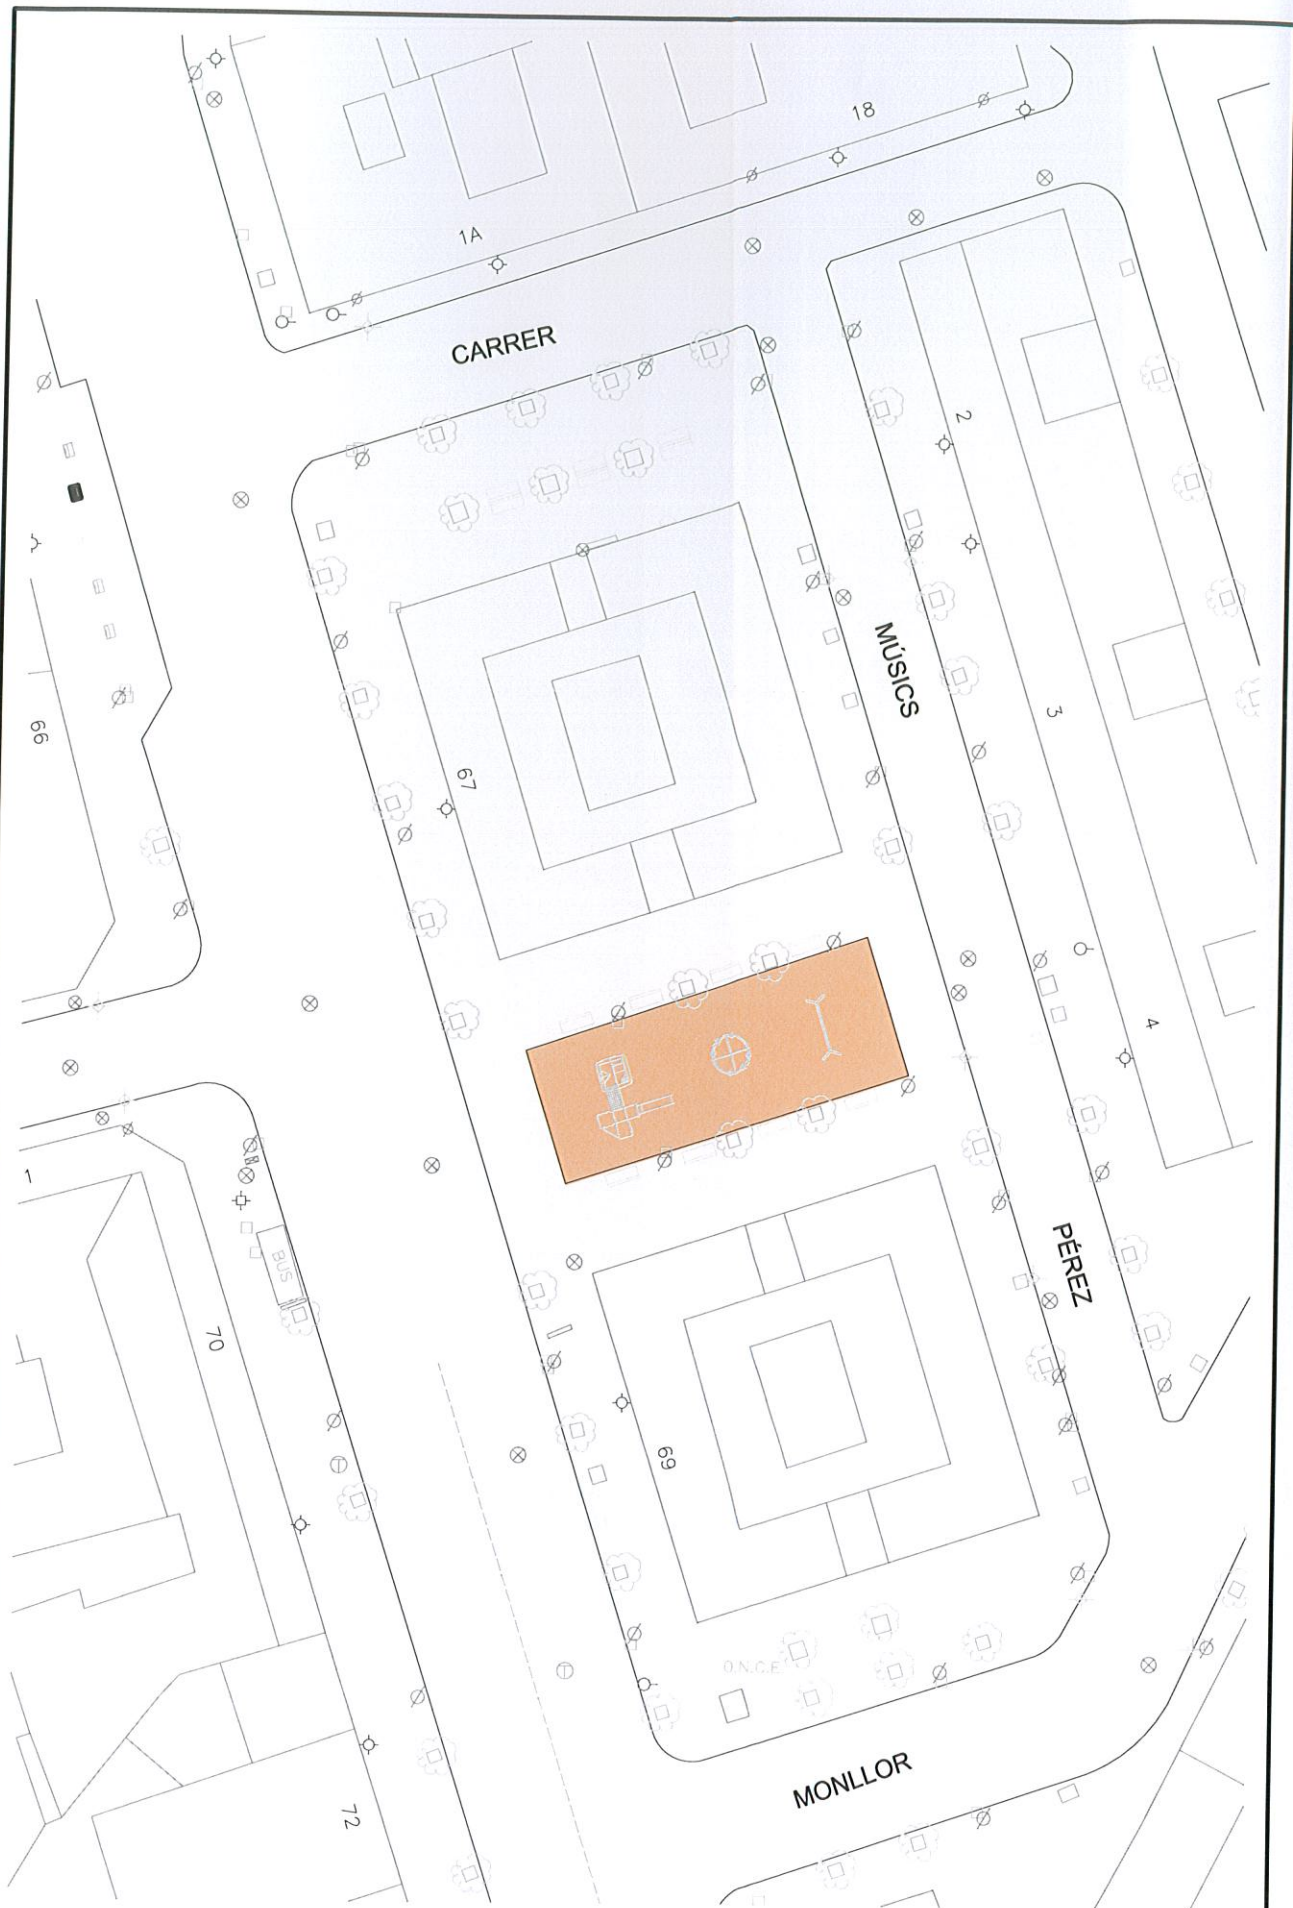


MEDI AMBIENT

**RECINTE PROHIBIT AL ACCÉS DE GOSSOS
EN EL CARRER EL CAMÍ 67-69**

DIBUIXAT:	J. Calatayud
COMPROVAT:	J. Silvestre
DATA:	2015 Febrer
EXP:	773.13.00001/15

ESCALA
1:400
PLÀNOL Nº
C2

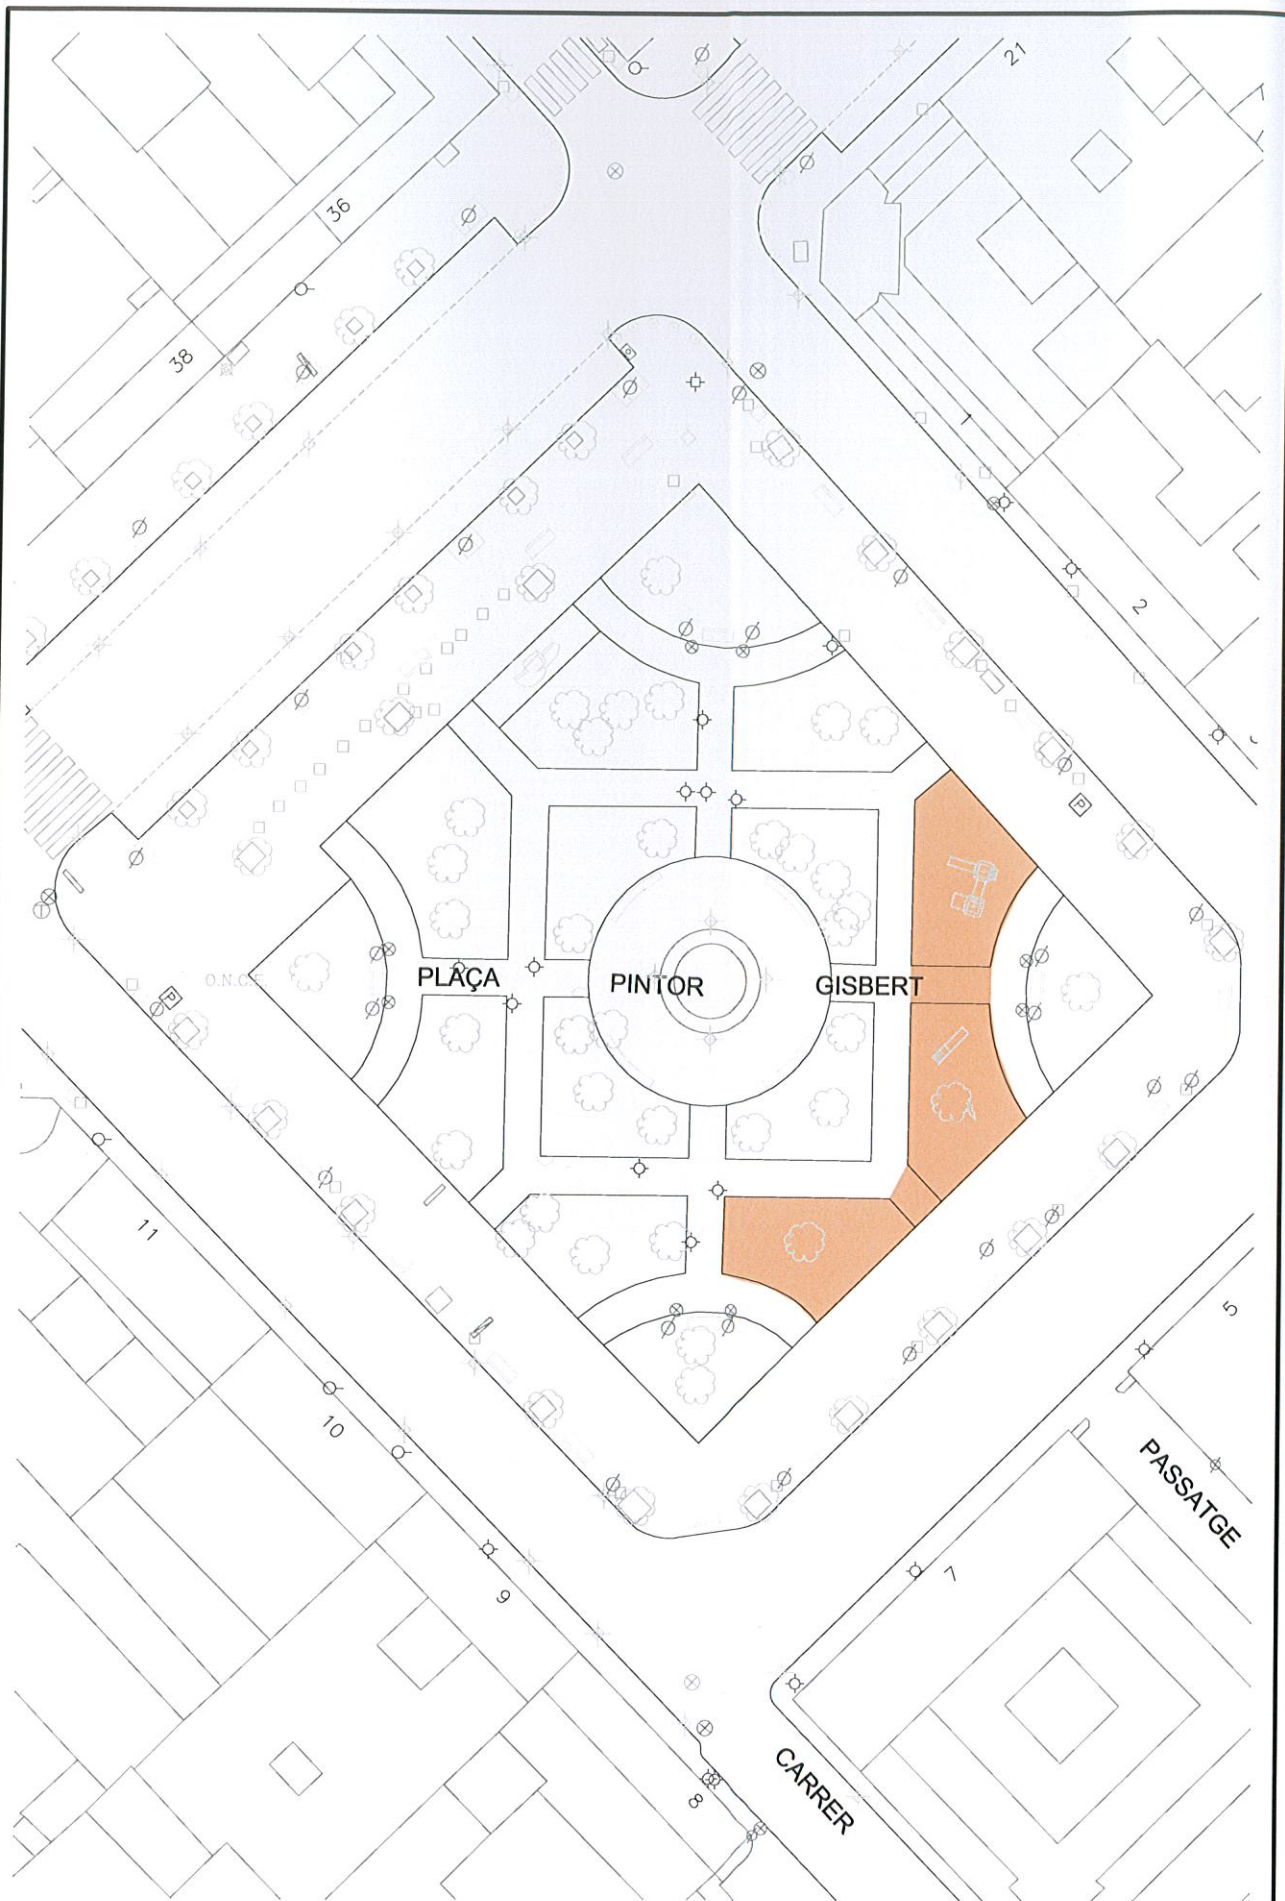


MEDI AMBIENT

**RECINTE PROHIBIT AL ACCÉS DE GOSSOS
EN LA PLAÇA DE PINTOR GISBERT**

DIBUIXAT:	J. Calatayud
COMPROVAT:	J. Silvestre
DATA:	2015 Febrer
EXP:	773.13.00001/15

ESCALA
1:400

PLÀNOL Nº
C4

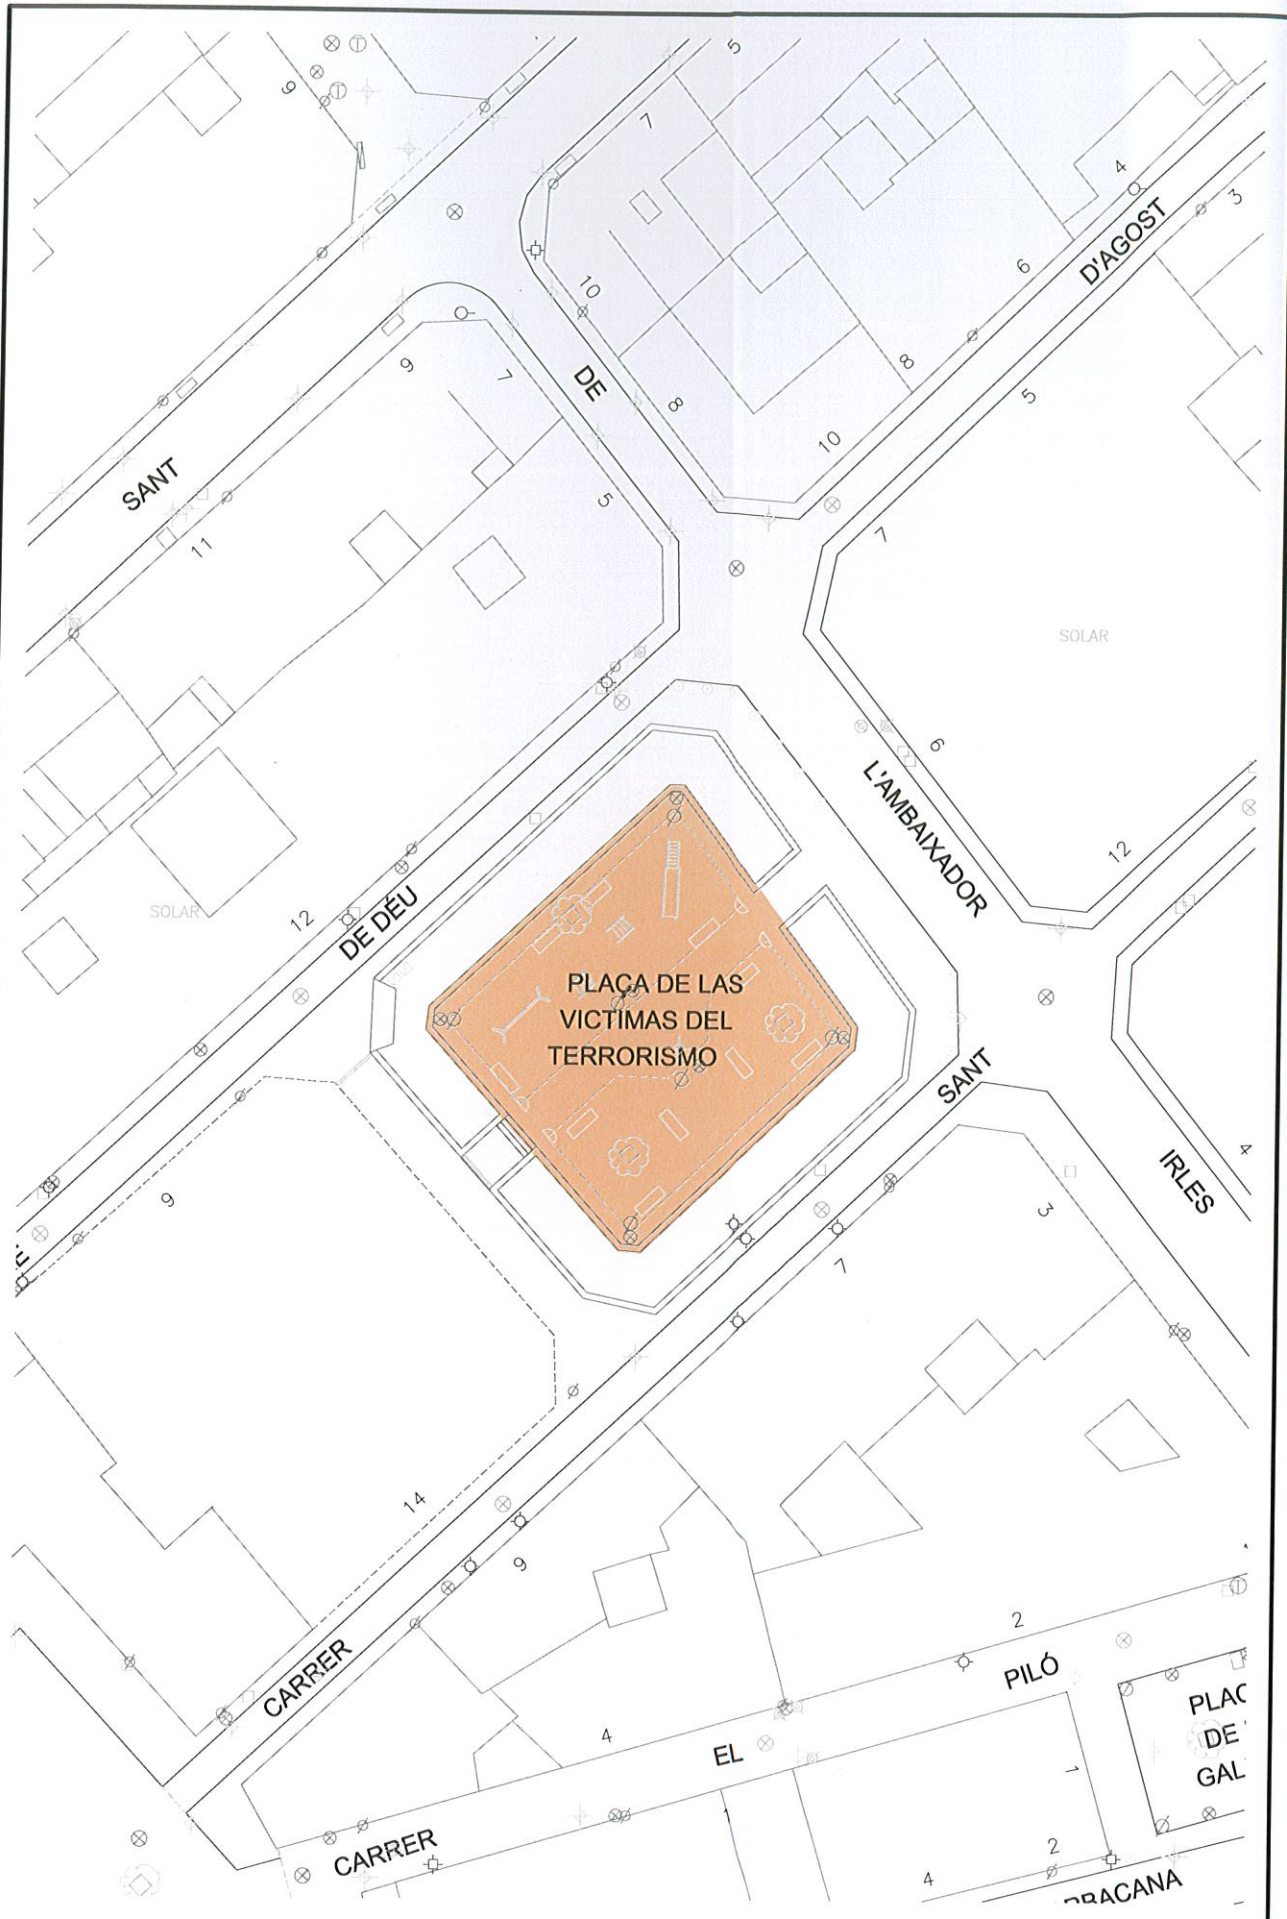


MEDI AMBIENT

**RECINTE PROHIBIT AL ACCÉS DE GOSSOS
EN LA PLAÇA DE LAS VÍCTIMAS DEL TERRORISMO**

DIBUIXAT: J. Calatayud
COMPROVAT: J. Silvestre
DATA: 2015 Febrer
EXP: 773.13.00001/15

ESCALA
1:400
PLÀNOL Nº
C5

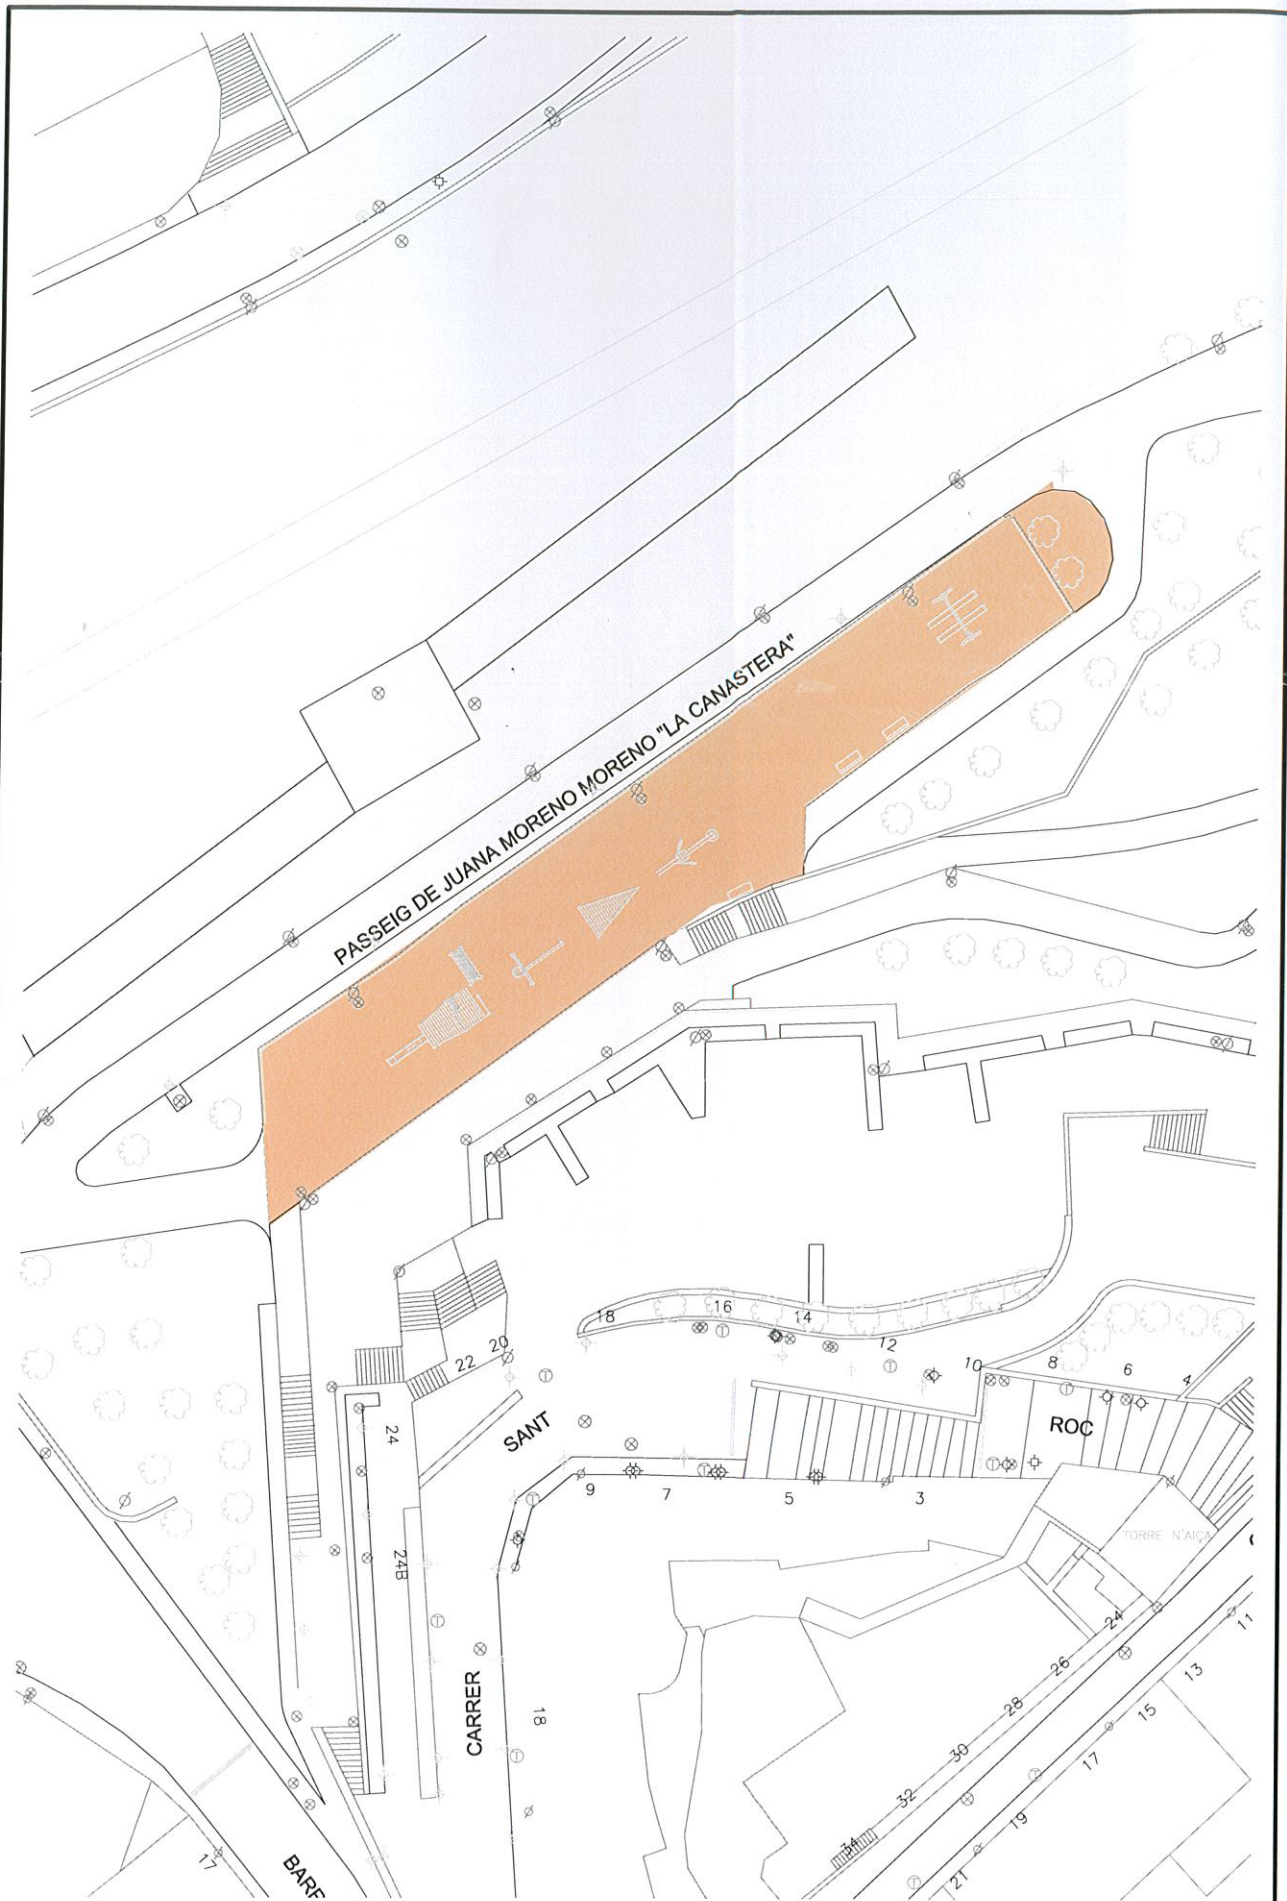


MEDI AMBIENT

**RECINTE PROHIBIT AL ACCÉS DE GOSSOS
EN LA ZONA AJARDINADA EN EL RIU RIQUER**

DIBUIXAT:	J. Calatayud
COMPROVAT:	J. Silvestre
DATA:	2015 Febrer
EXP:	773.13.00001/15

ESCALA
1:500
PLÀNOL Nº
C6

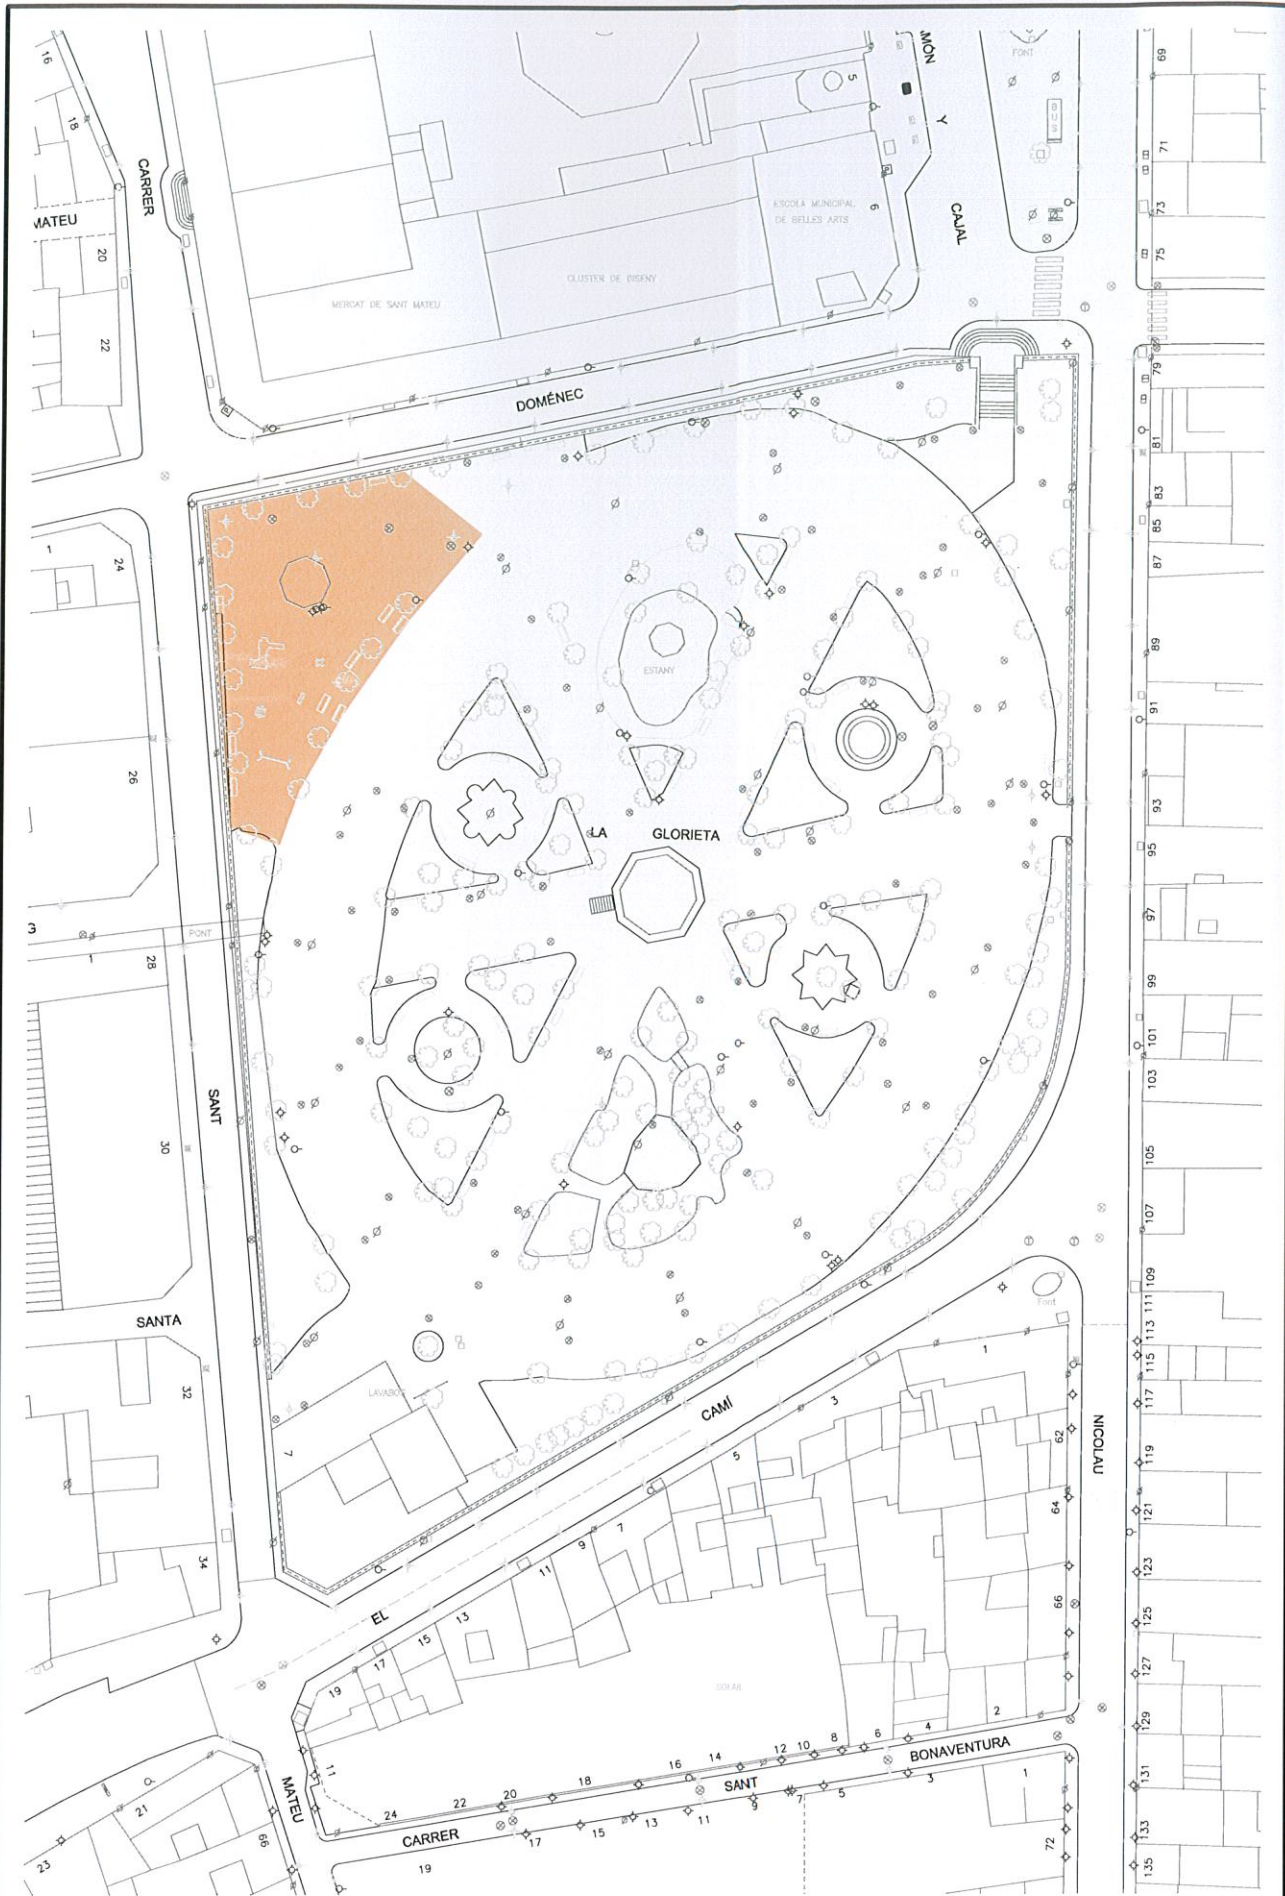


MEDI AMBIENT

RECINTE PROHIBIT AL ACCÉS DE GOSSOS EN EL JARDÍ DE LA GLORIETA

DIBUIXAT:	J. Calatayud
COMPROVAT:	J. Silvestre
DATA:	2015 Febrer
EXP:	773.13.00001/15

ESCALA
1:750

PLÀNOL N°
C7

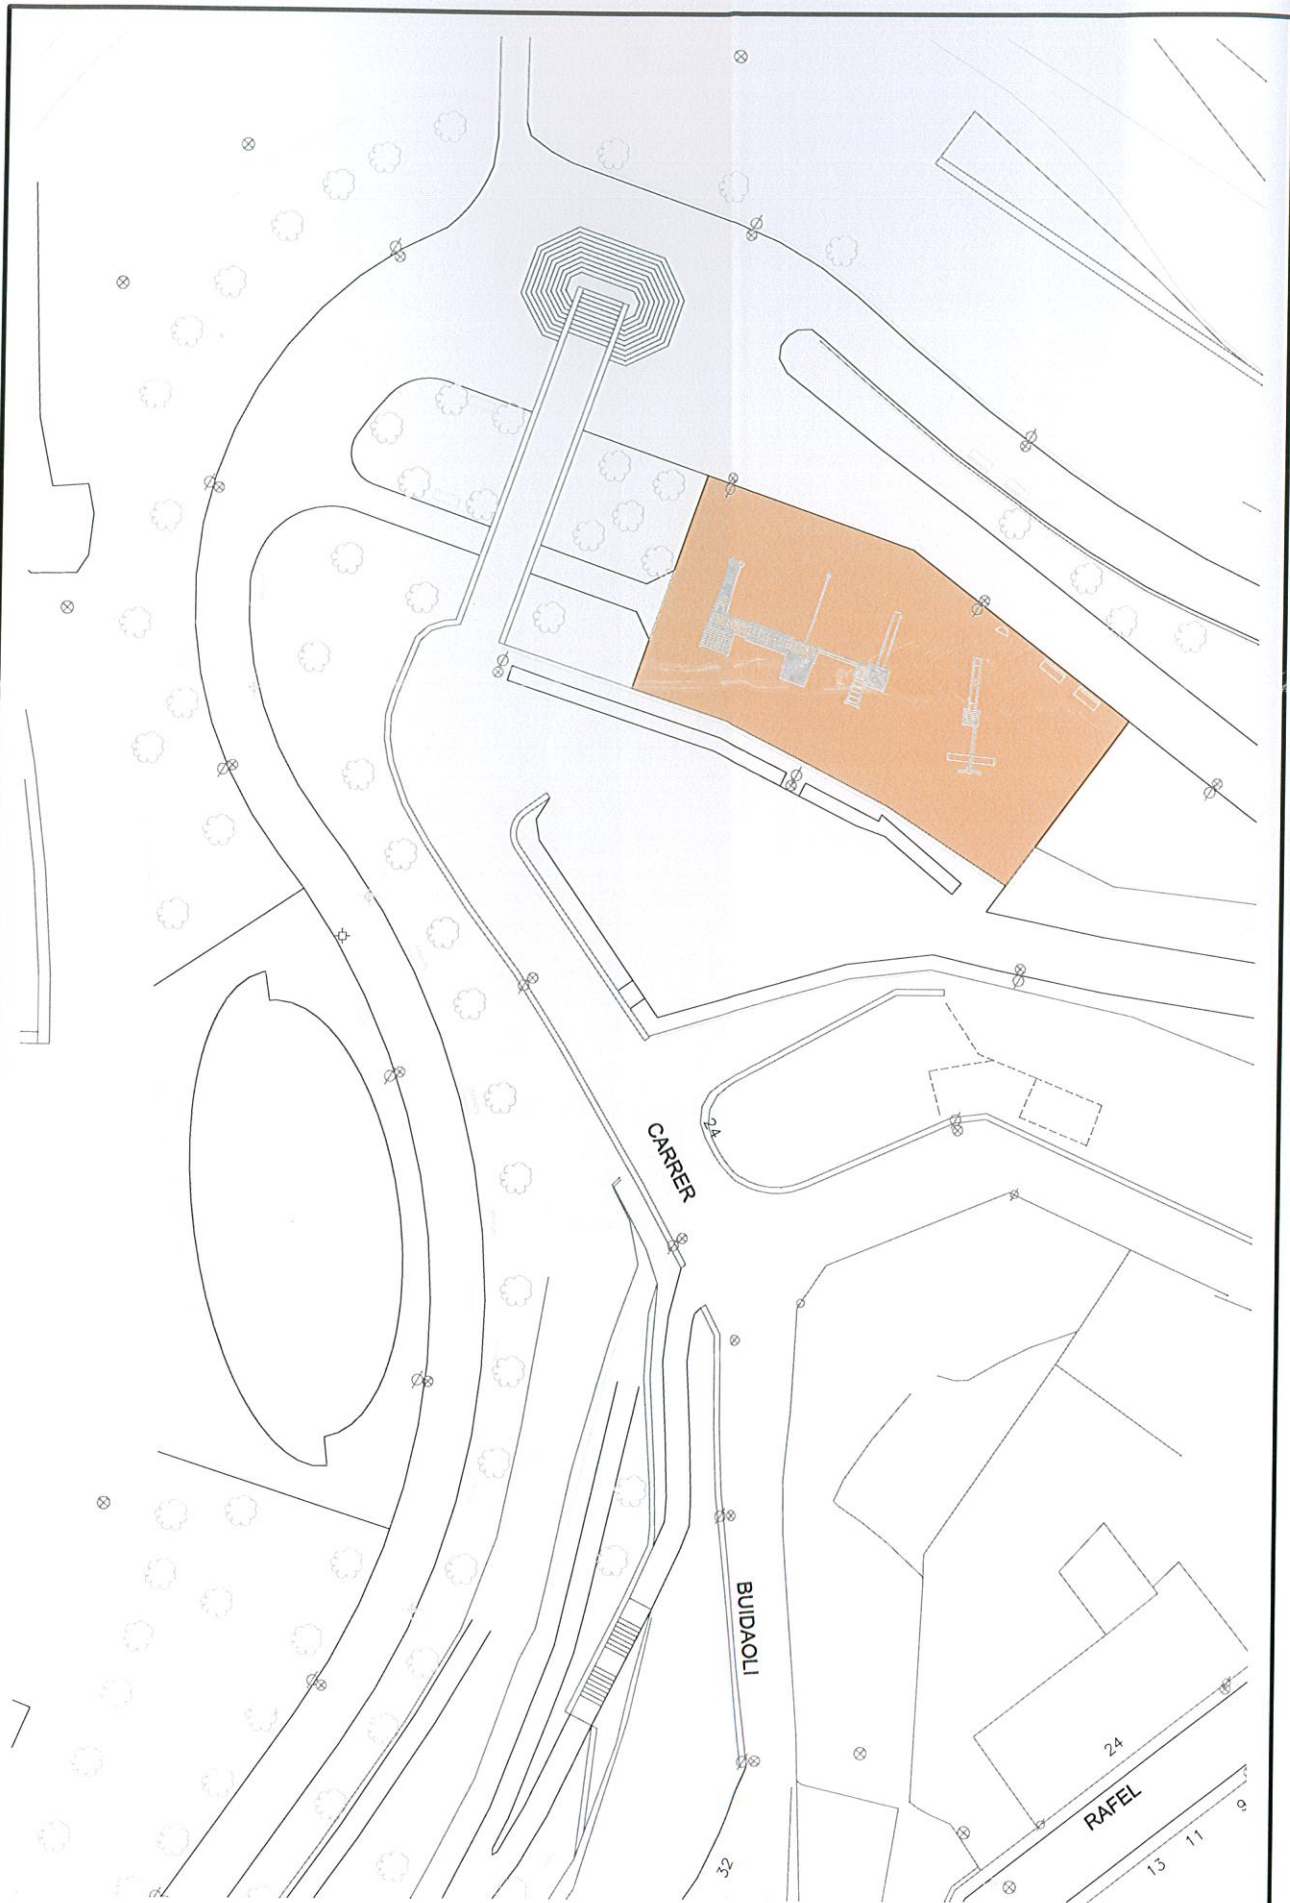

MEDI AMBIENT

**RECINTE PROHIBIT AL ACCÉS DE GOSSOS
EN LA ZONA AJARDINADA EN EL RIU BARXELL**

DIBUIXAT:	J. Calatayud
COMPROVAT:	J. Silvestre
DATA:	2015 Febrer
EXP:	773.13.00001/15

ESCALA
1:500
PLÀNOL Nº
C8




MEDI AMBIENT

**RECINTE PROHIBIT AL ACCÉS DE GOSSOS
EN EL CARRER DE LA TORRE DE LES MAÇANES**

DIBUIXAT: J. Calatayud
COMPROVAT: J. Silvestre
DATA: 2015 Febrer
EXP: 773.13.00001/15

ESCALA
1:500
PLÀNOL Nº
C9

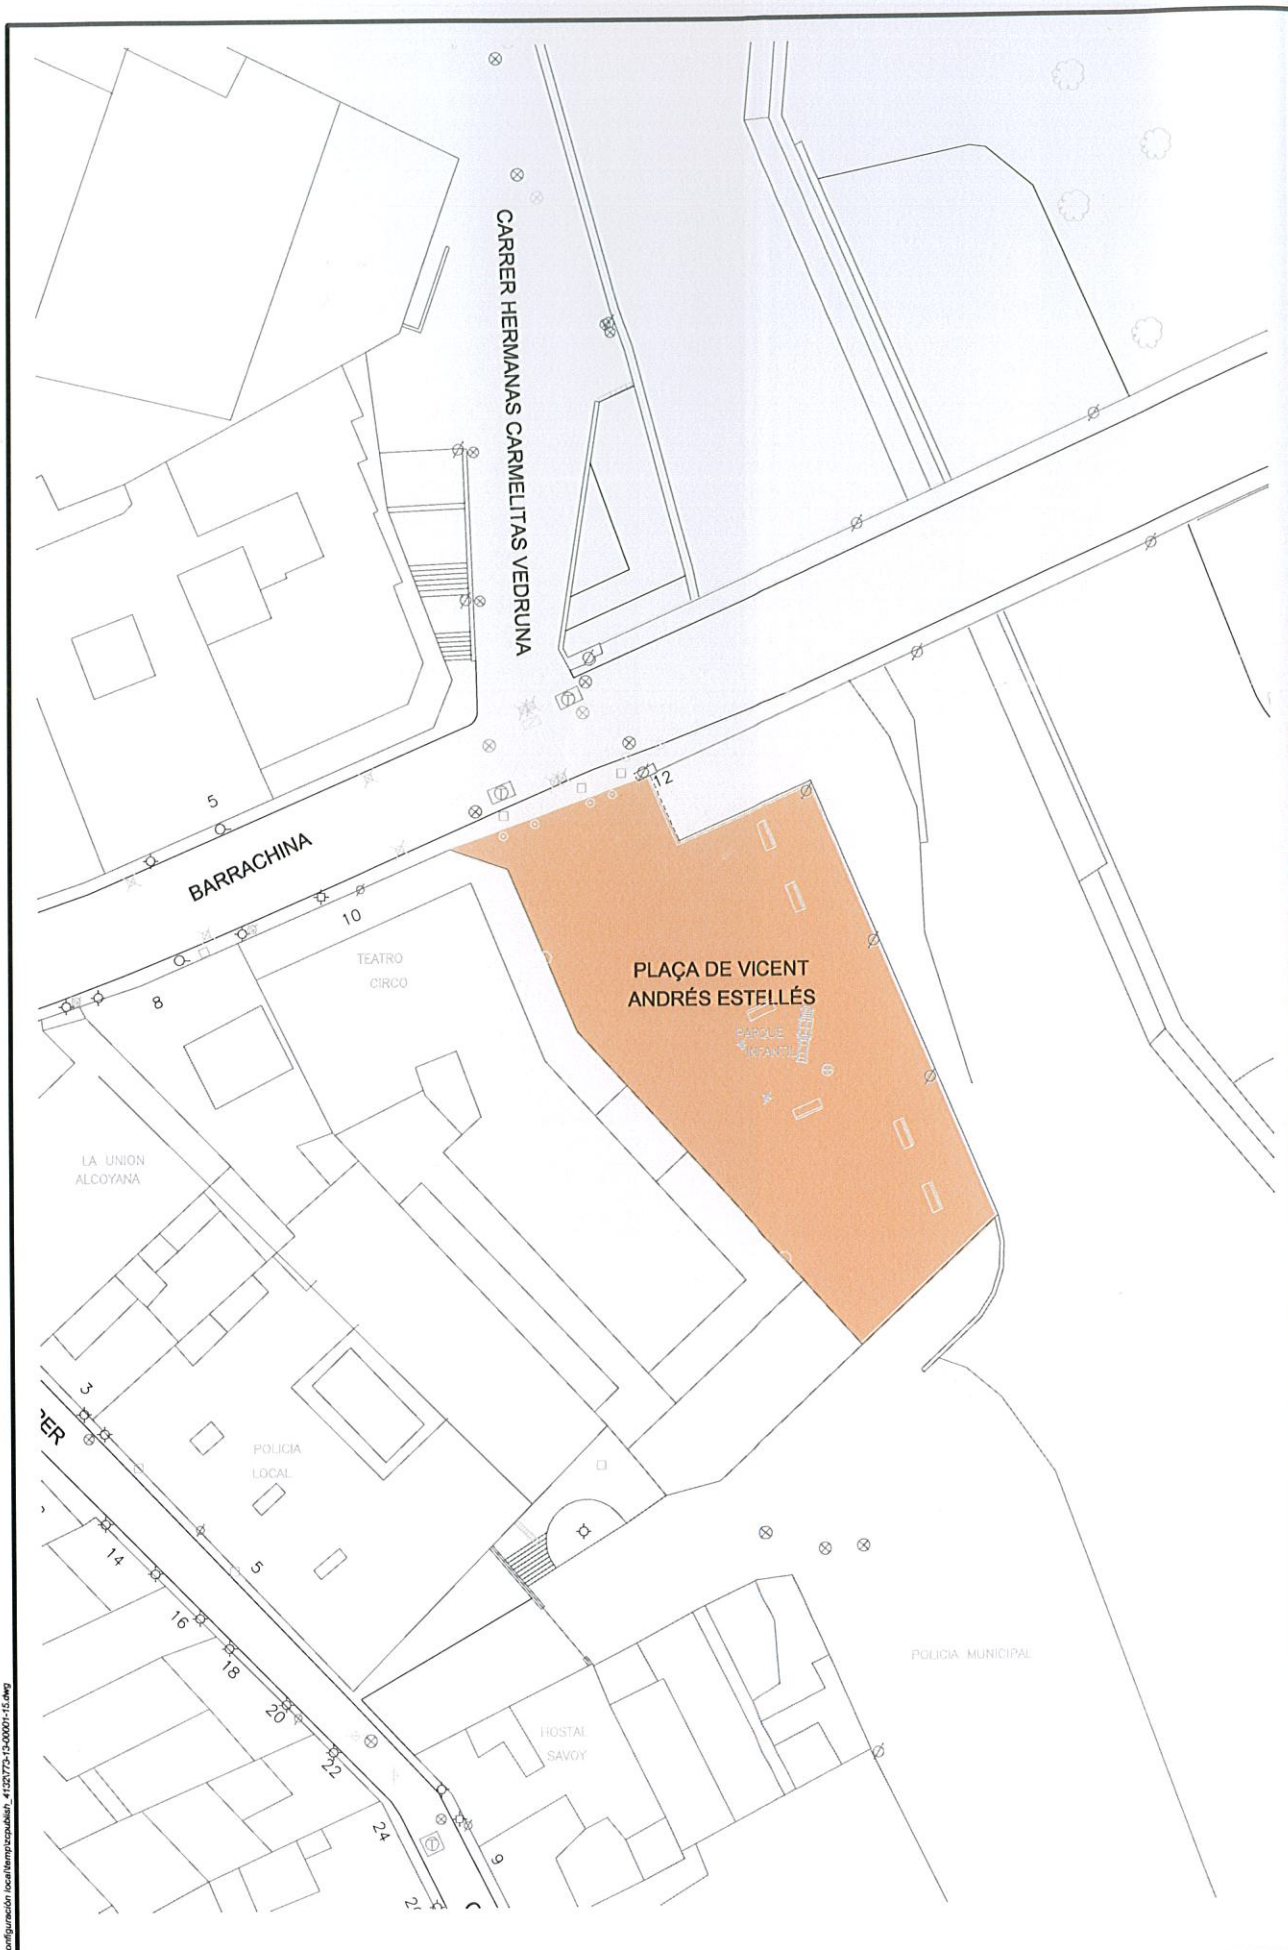


MEDI AMBIENT

**RECINTE PROHIBIT AL ACCÉS DE GOSSOS
EN EL PLAÇA DE VICENT ANDRÉS ESTELLÉS**

DIBUIXAT:	J. Calatayud
COMPROVAT:	J. Silvestre
DATA:	2015 Febrer
EXP:	773.13.00001/15

ESCALA
1:500

PLÀNOL Nº
C10

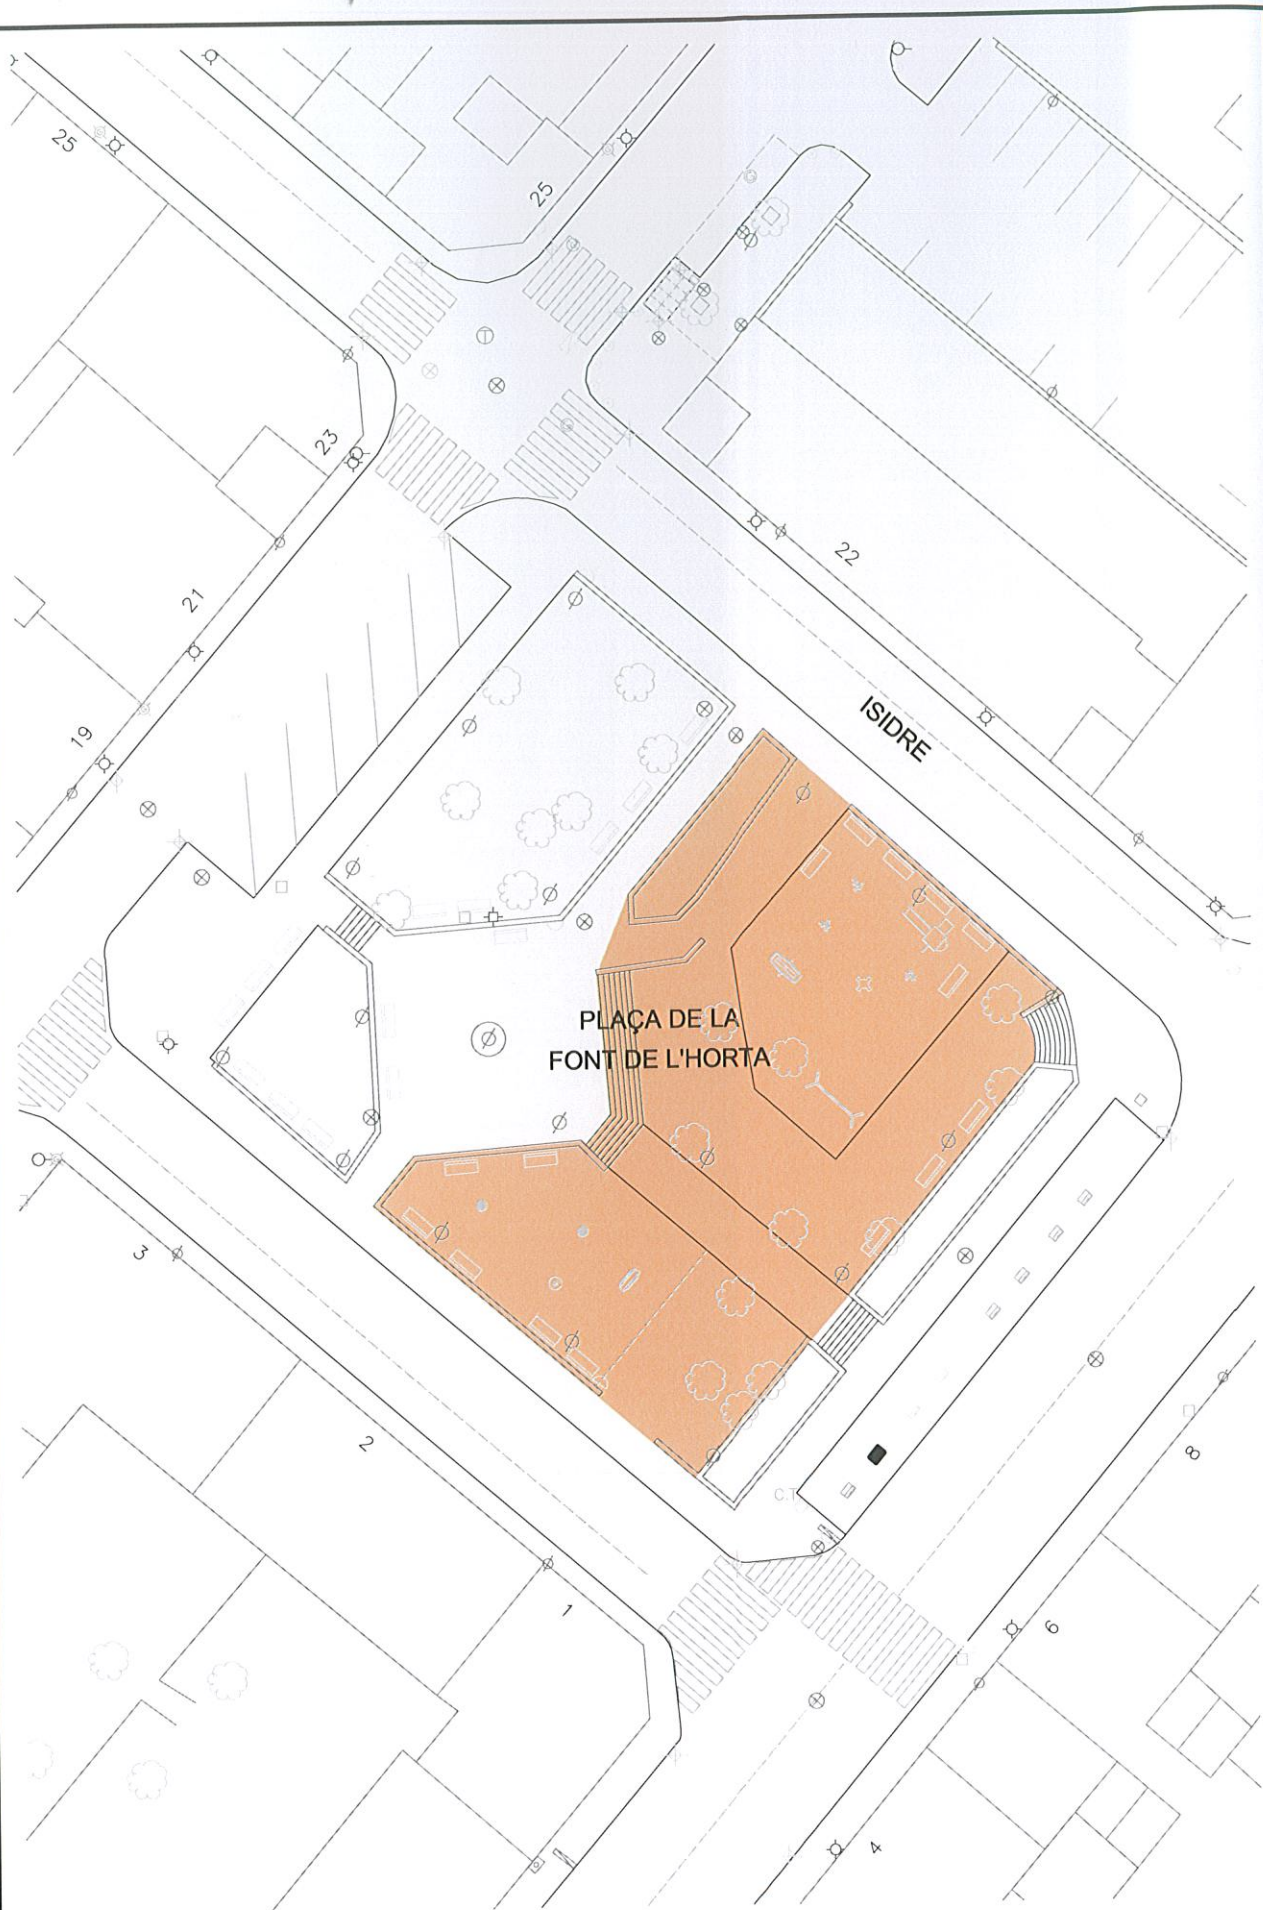


MEDI AMBIENT

RECINTE PROHIBIT AL ACCÉS DE GOSSOS
PLAÇA DE LA FONT DE L'HORTA

DIBUIXAT:	J. Calatayud
COMPROVAT:	J. Silvestre
DATA:	2015 Febrer
EXP:	773.13.00001/15

ESCALA
1:400
PLÀNOL N°
E1

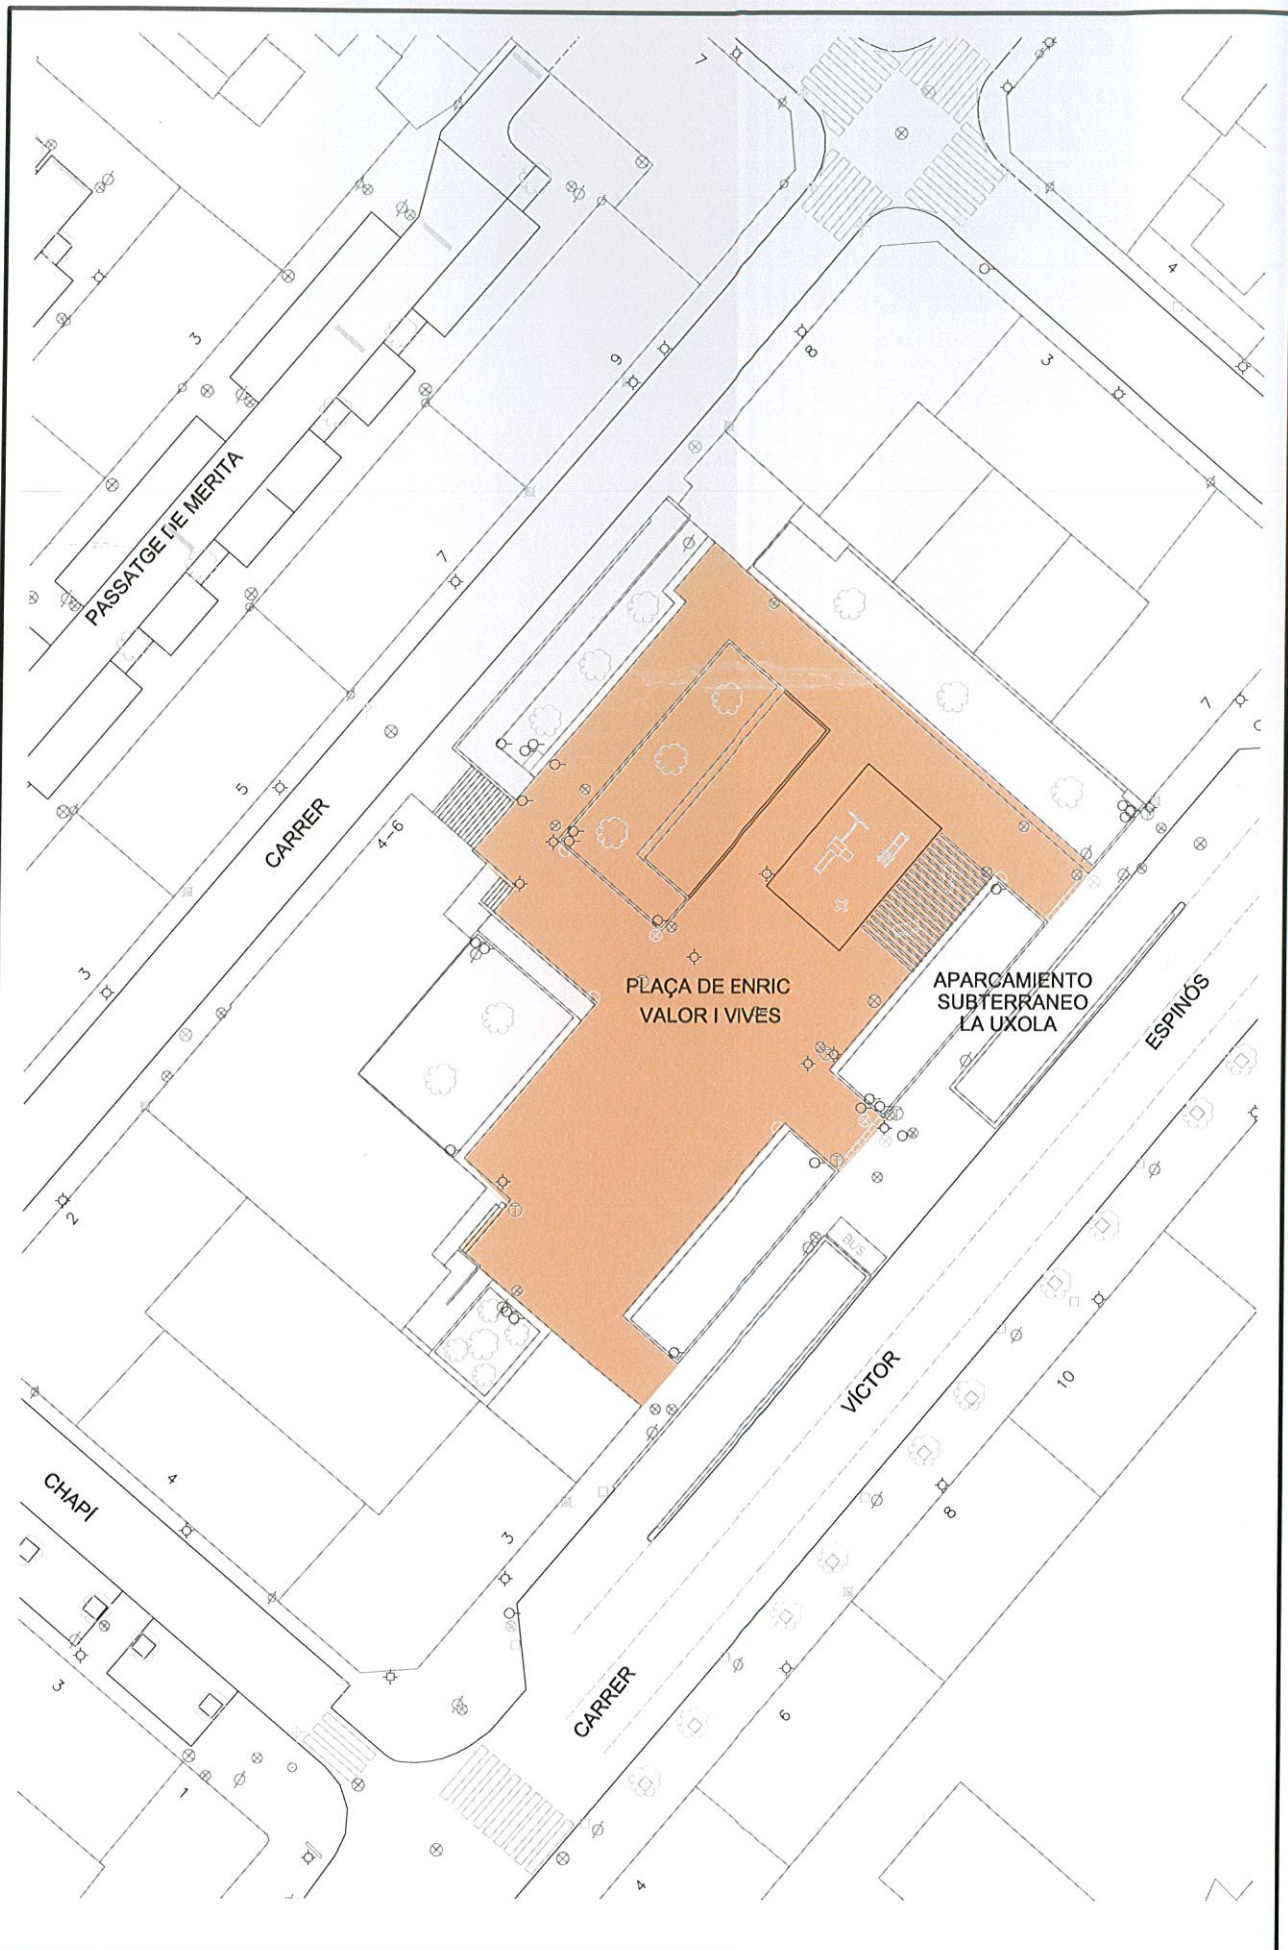


MEDI AMBIENT

**RECINTE PROHIBIT AL ACCÉS DE GOSSOS
PLAÇA DE ENRIC VALOR I VIVES**

DIBUIXAT:	J. Calatayud
COMPROVAT:	J. Silvestre
DATA:	2015 Febrer
EXP:	773.13.00001/15

ESCALA
1:500

PLÀNOL N°
E2

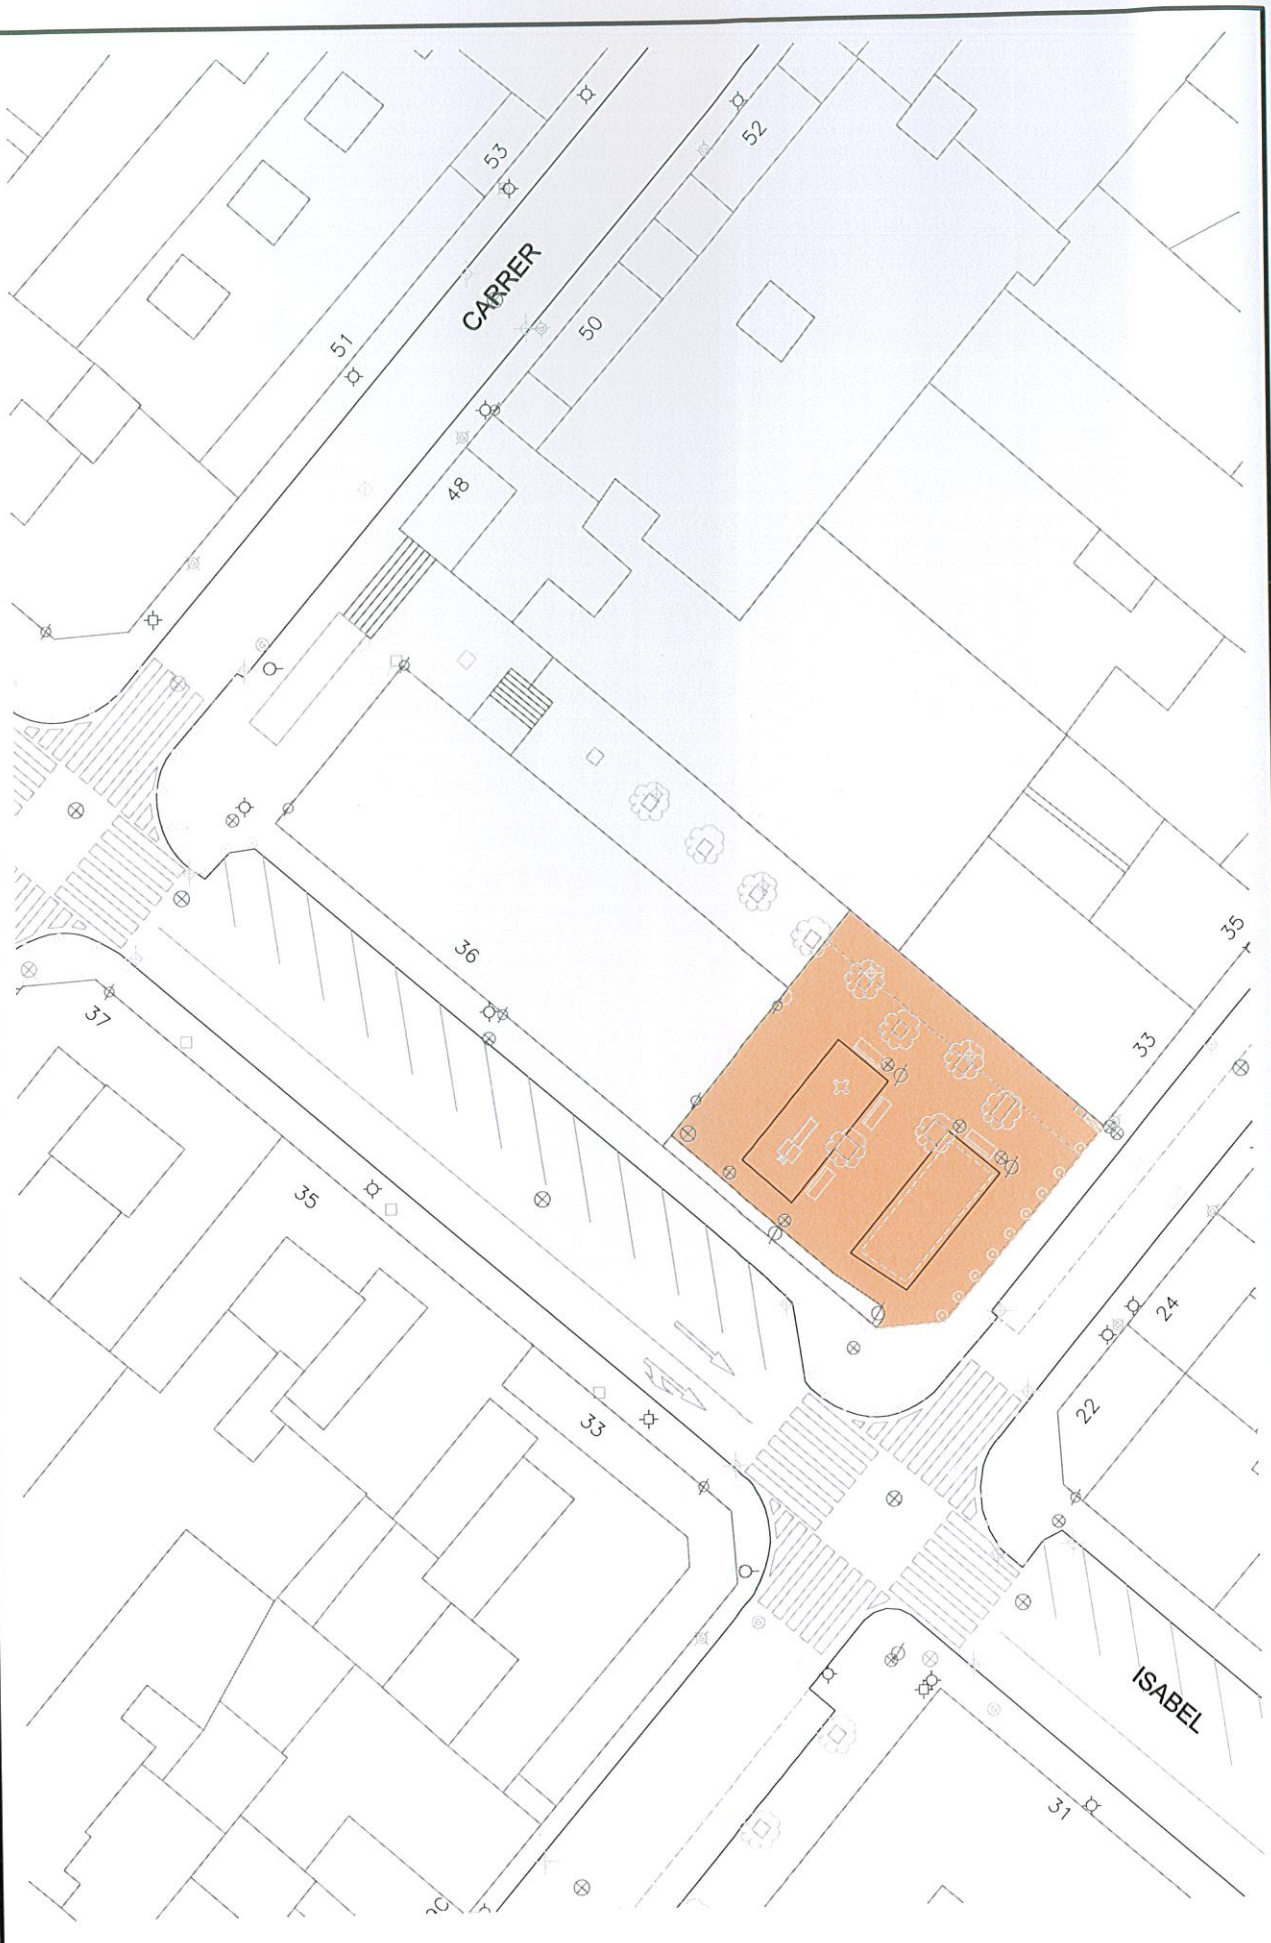

MEDI AMBIENT

**RECINTE PROHIBIT AL ACCÉS DE GOSSOS
JARDÍ EN EL CARRER PINTOR CABRERA 31**

DIBUIXAT:	J. Calatayud
COMPROVAT:	J. Silvestre
DATA:	2015 Febrer
EXP:	773.13.00001/15

ESCALA
1:400
PLÀNOL Nº
E3





MEDI AMBIENT

**RECINTE PROHIBIT AL ACCÉS DE GOSSOS
EN LA PLAÇA DE LA CONSTITUCIÓ**

DIBUIXAT:	J.Calatayud
COMPROVAT:	J. Silvestre
DATA:	2015 Febrer
EXP:	773.13.00001/15

ESCALA
1:500
PLÀNOL N°
E4

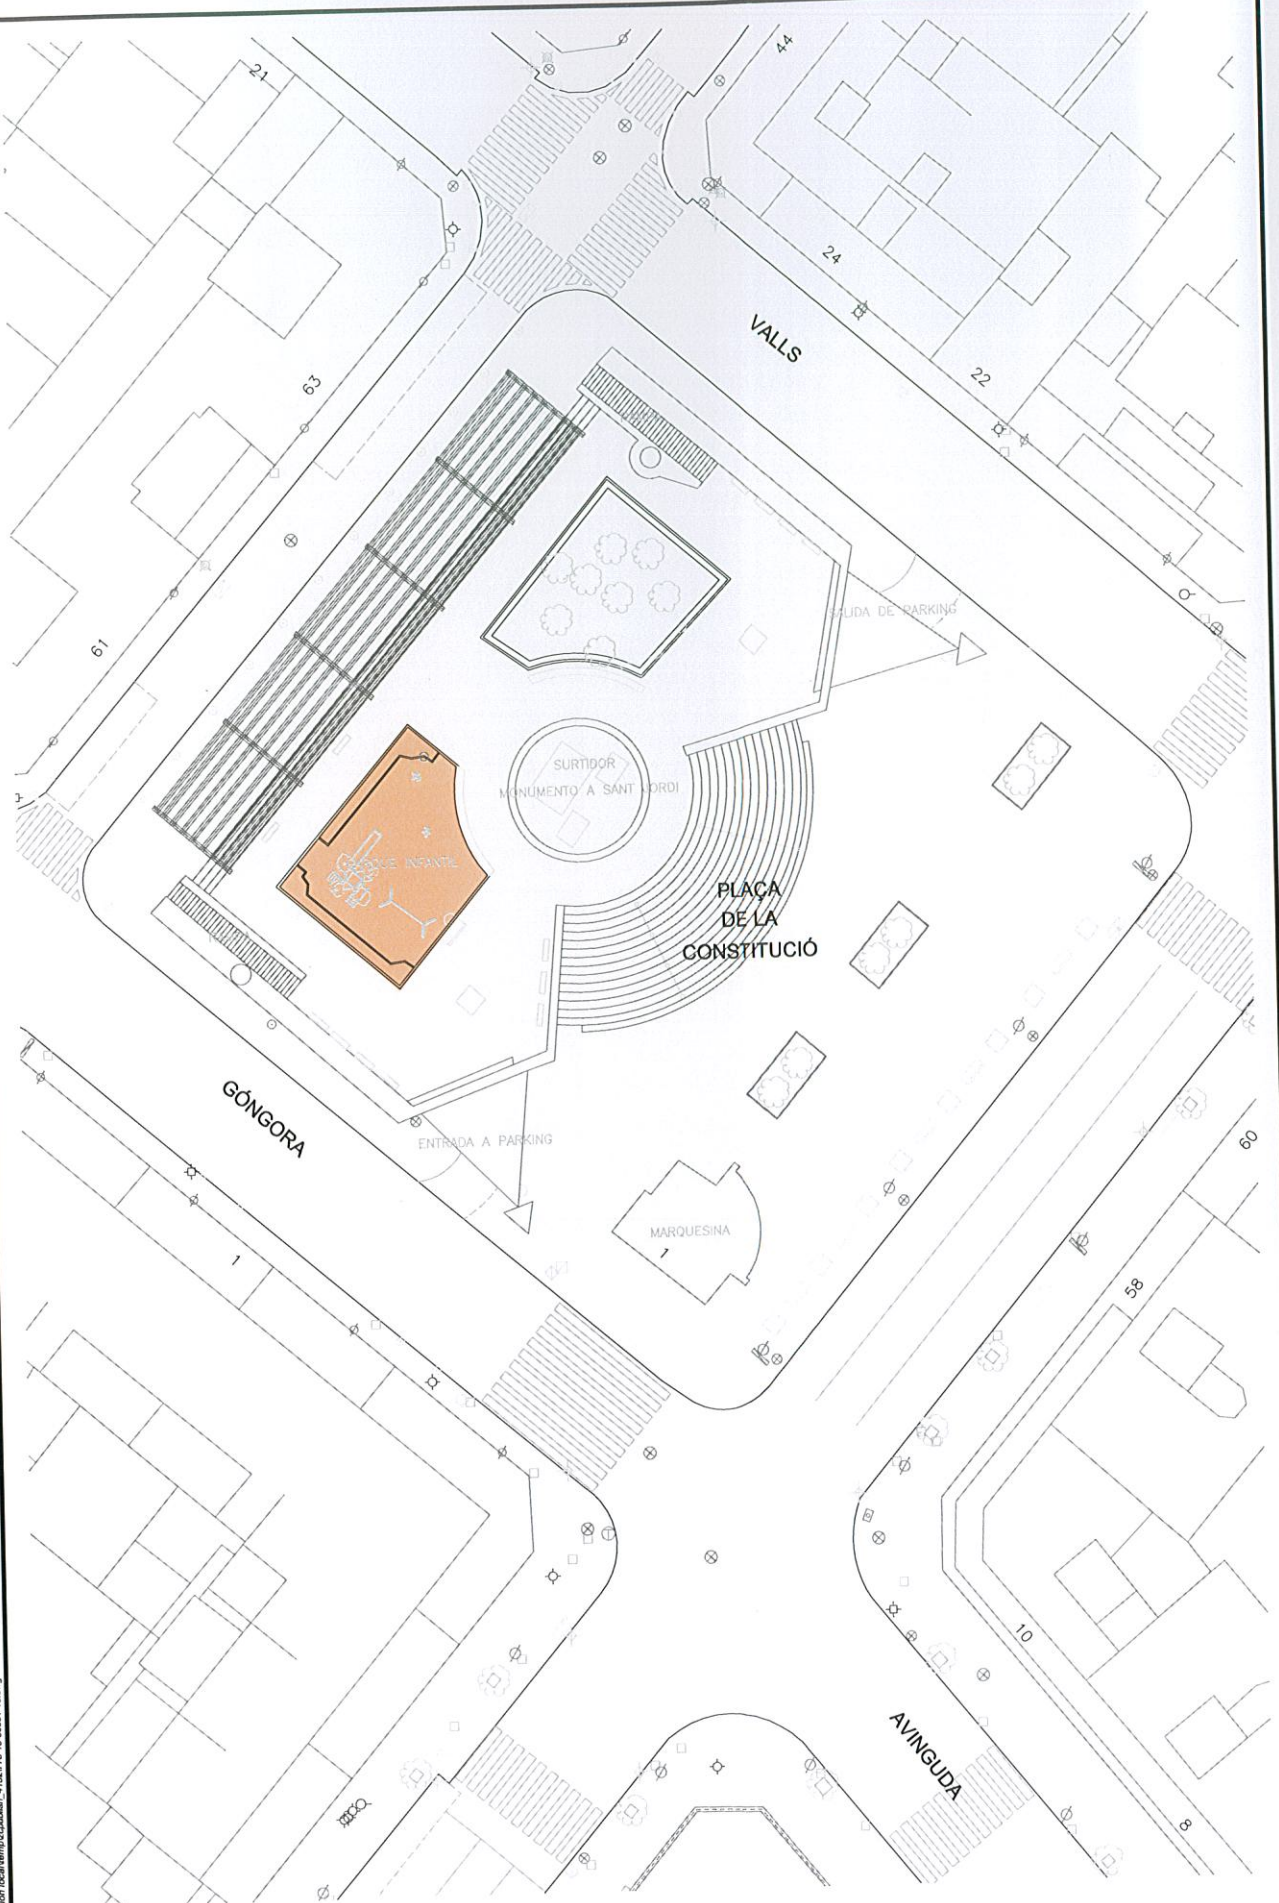

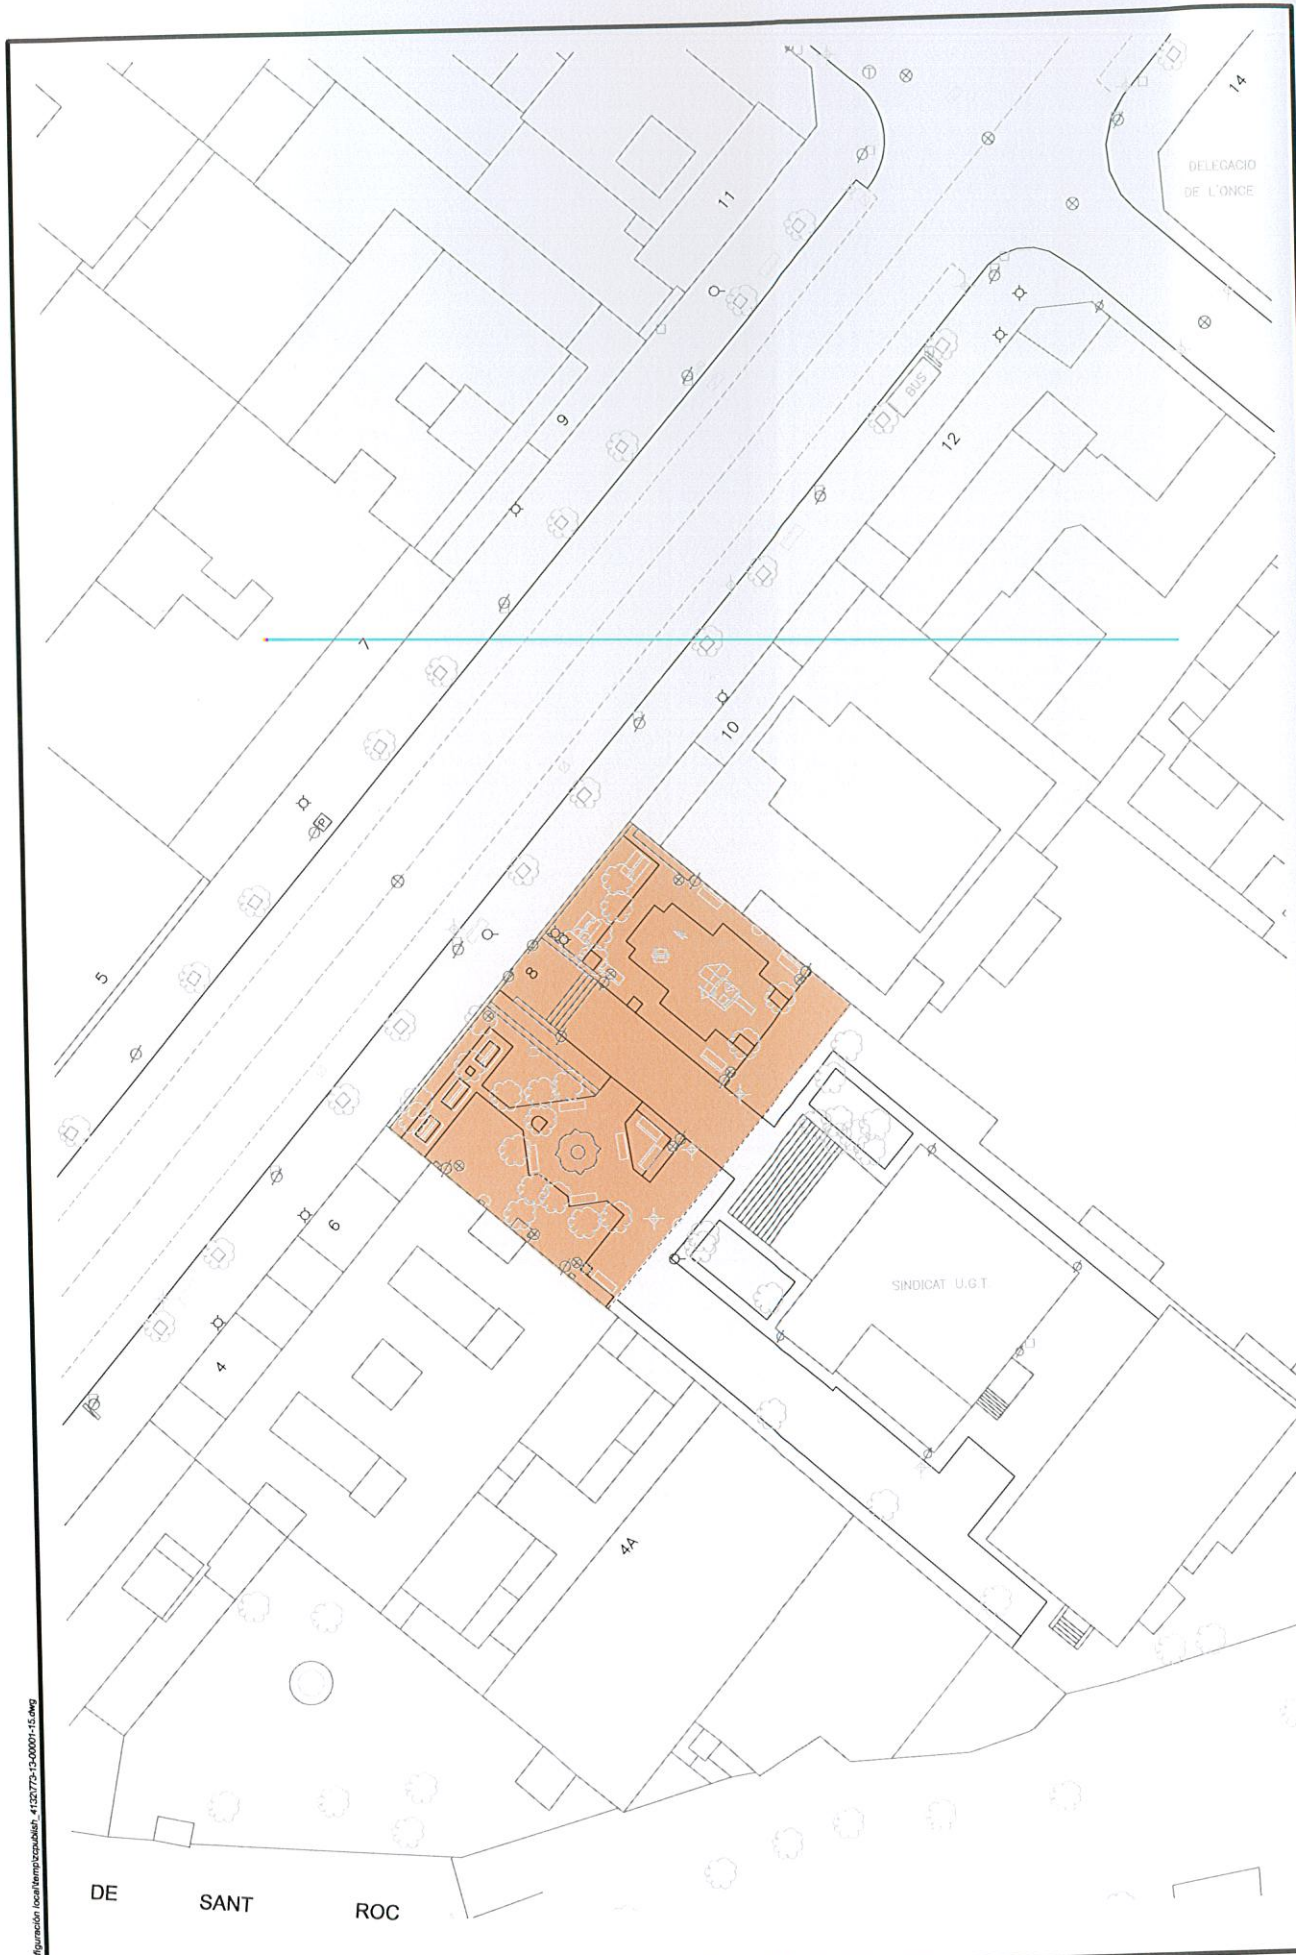


MEDI AMBIENT

**RECINTE PROHIBIT AL ACCÉS DE GOSSOS
EN EL JARDÍ DE L'ALAMEDA, 8**

DIBUIXAT:	J.Calatayud
COMPROVAT:	J. Silvestre
DATA:	2015 Febrer
EXP:	773.13.00001/15

ESCALA
1:500
PLÀNOL Nº
E5

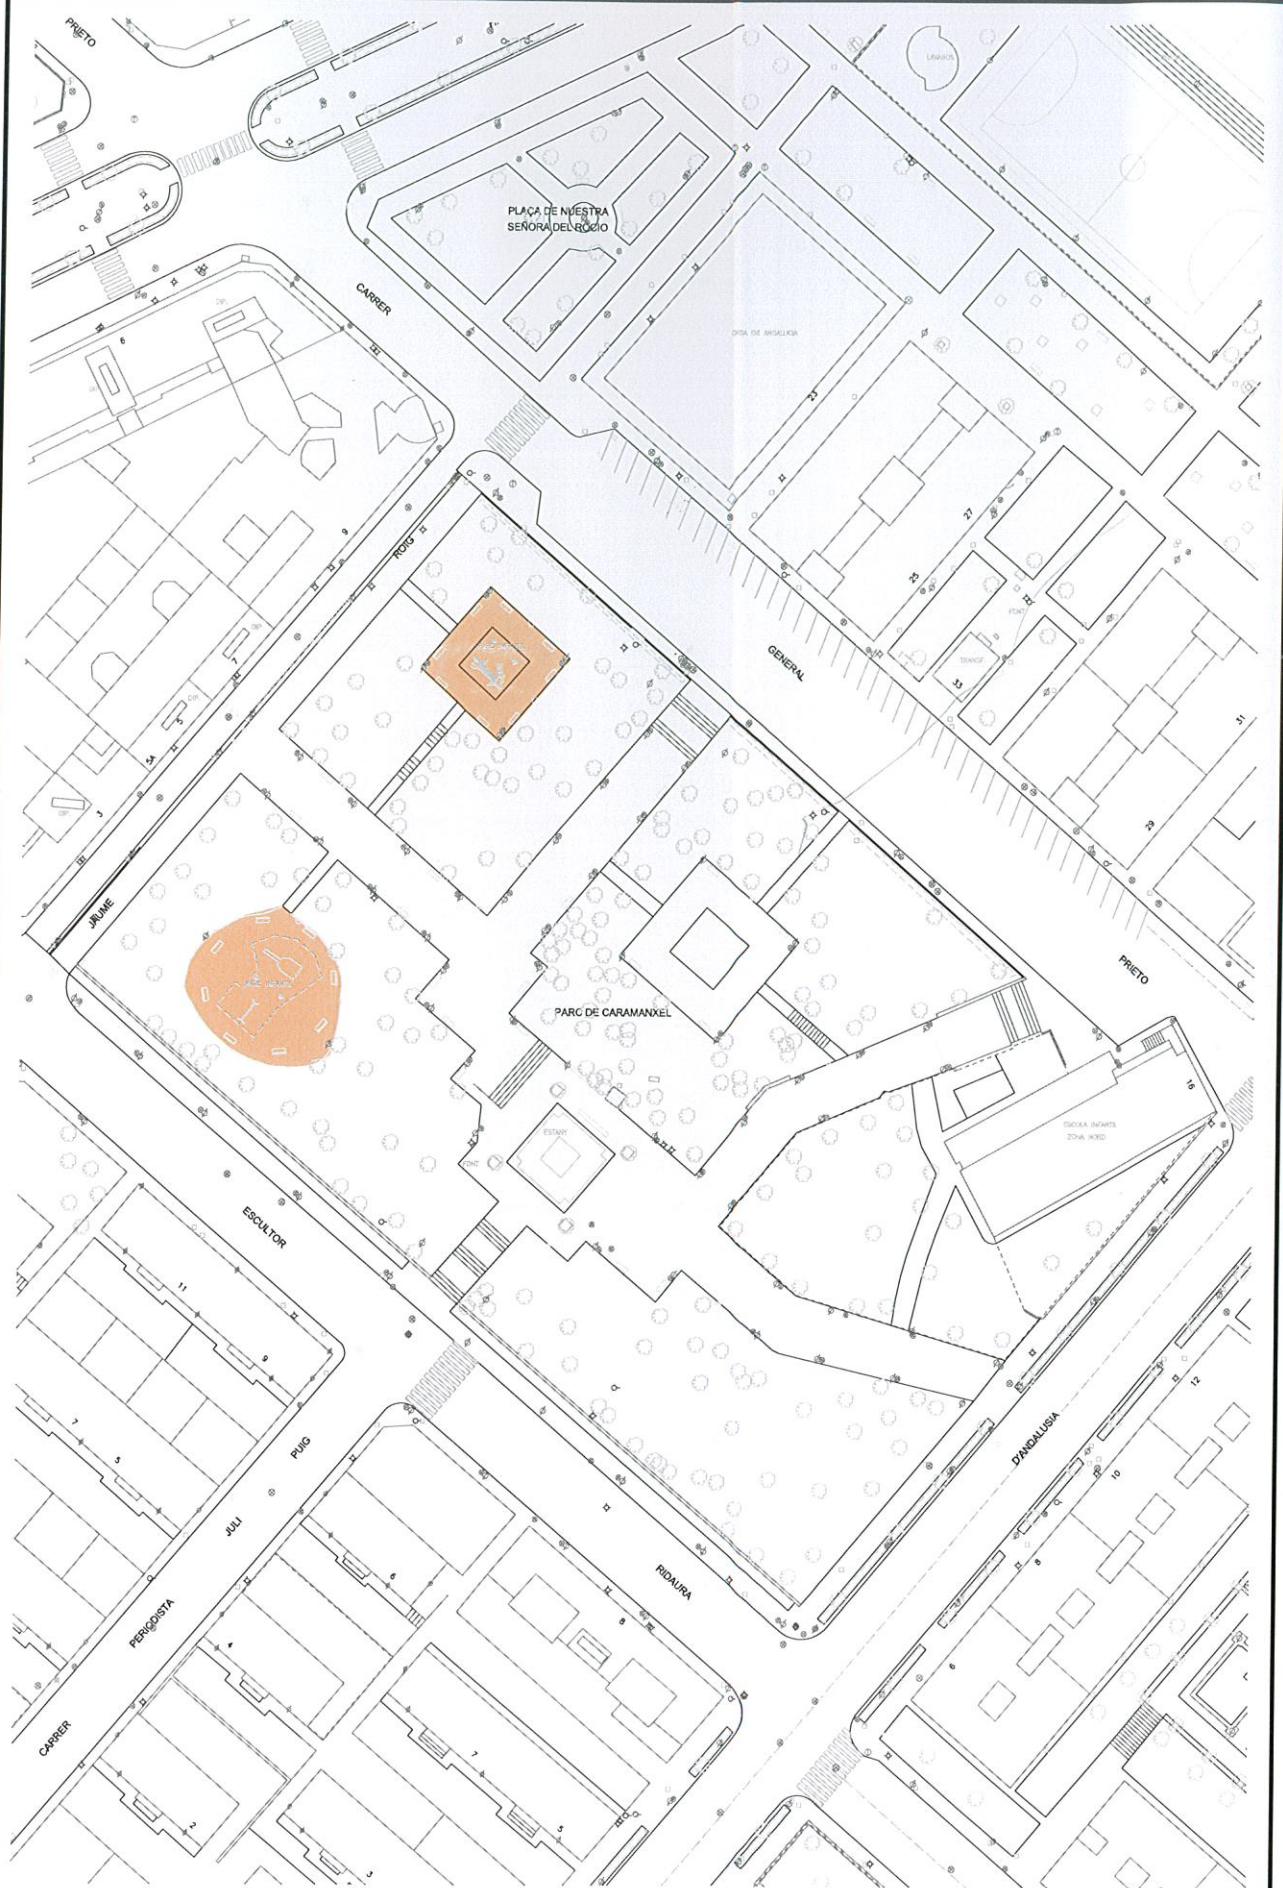

MEDI AMBIENT

RECINTE PROHIBIT AL ACCÉS DE GOSSOS EN PARC DE CARAMANXEL

DIBUIXAT: J.Calatayud


COMPROVAT: J. Silvestre

DATA:	2015 Febrer
-------	-------------

EXP: 773.13.00001/15

ESCALA
1:1000

PLÀNOL N°
N1

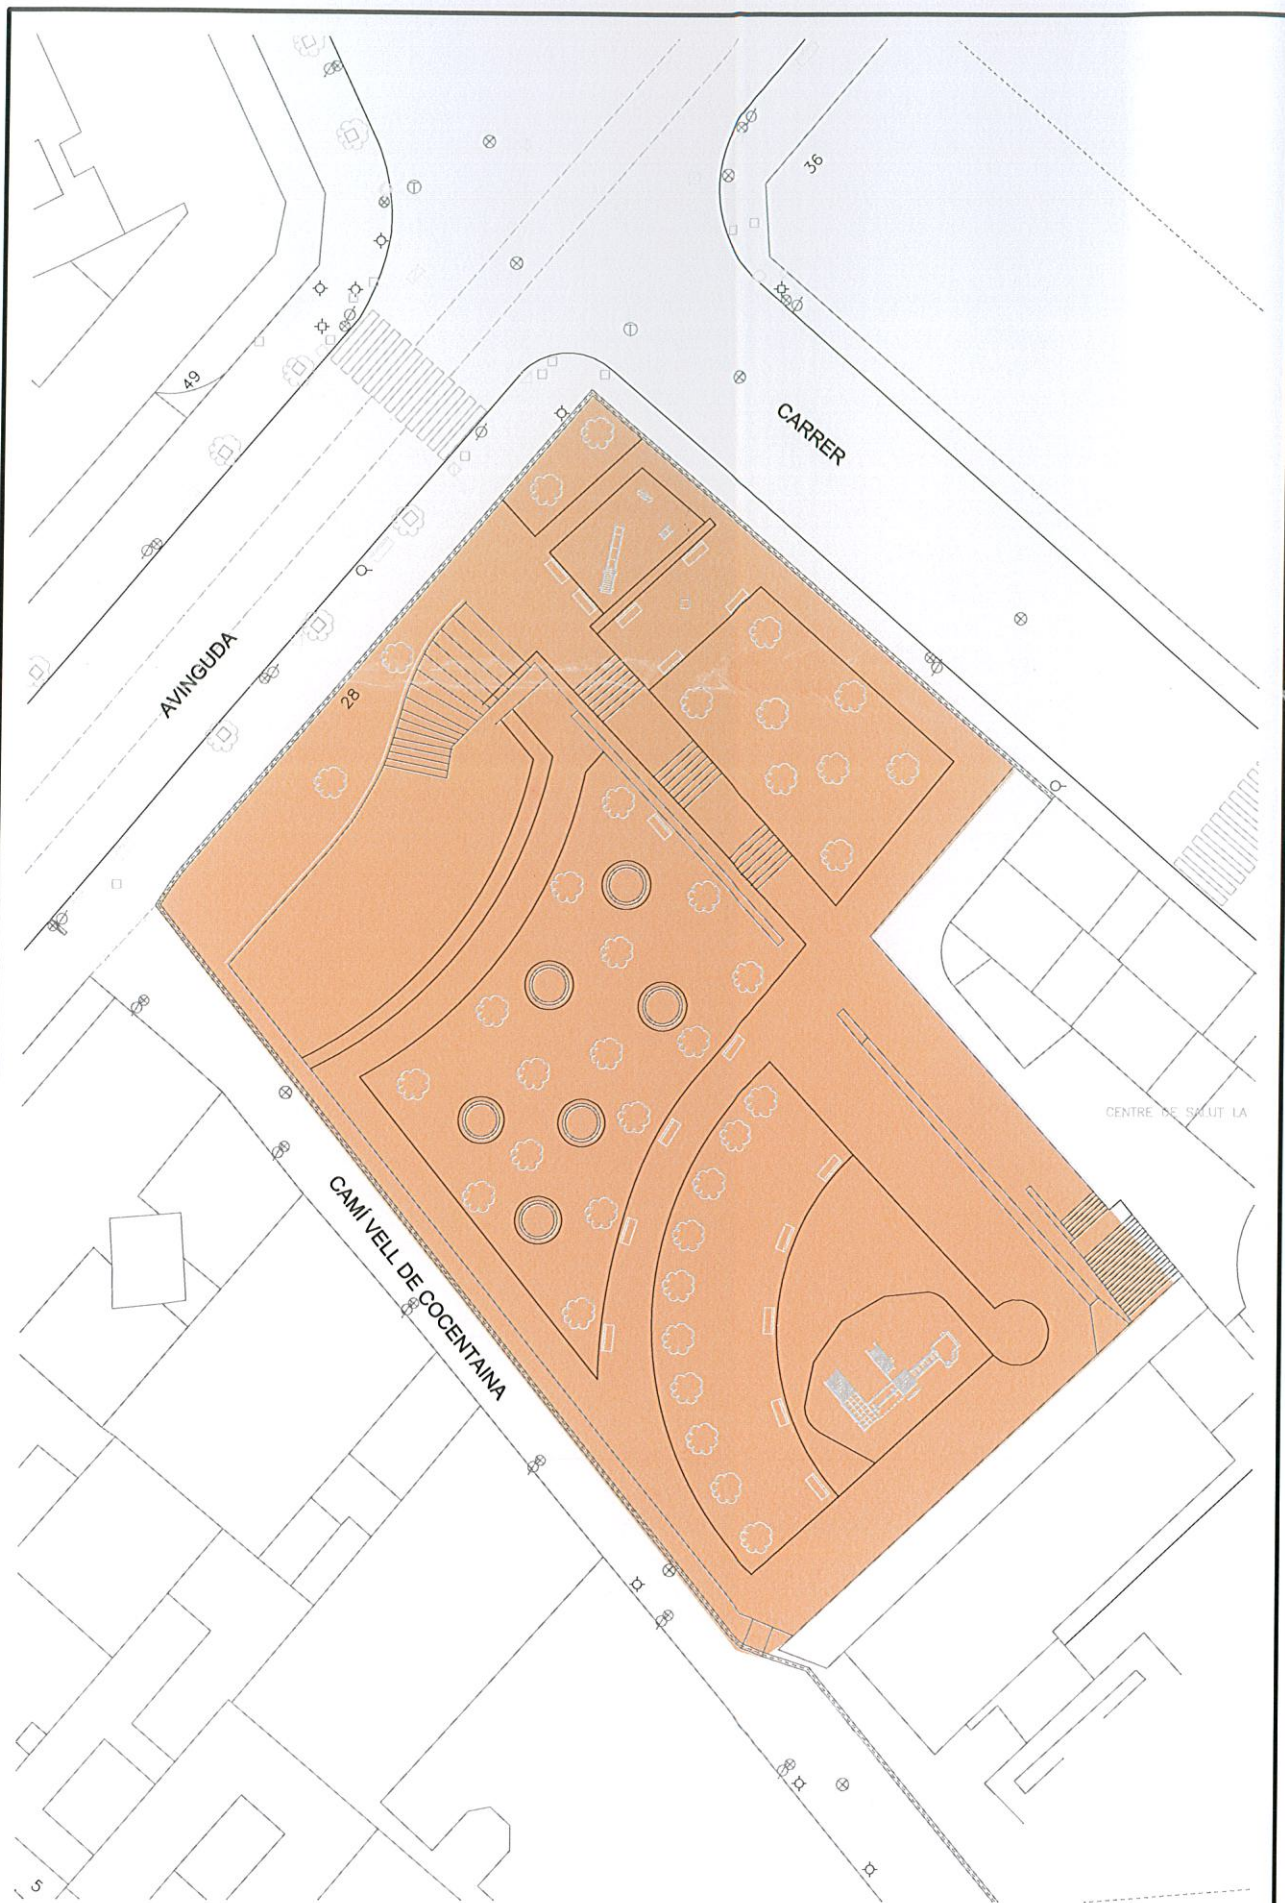


MEDI AMBIENT

**RECINTE PROHIBIT AL ACCÉS DE GOSSOS
EN EL JARDÍ DE L'AVINGUDA DE JOAN GIL-ALBERT, 28**

DIBUIXAT:	J. Calatayud
COMPROVAT:	J. Silvestre
DATA:	2015 Febrer
EXP:	773.13.00001/15

ESCALA
1:500
PLÀNOL Nº
N2

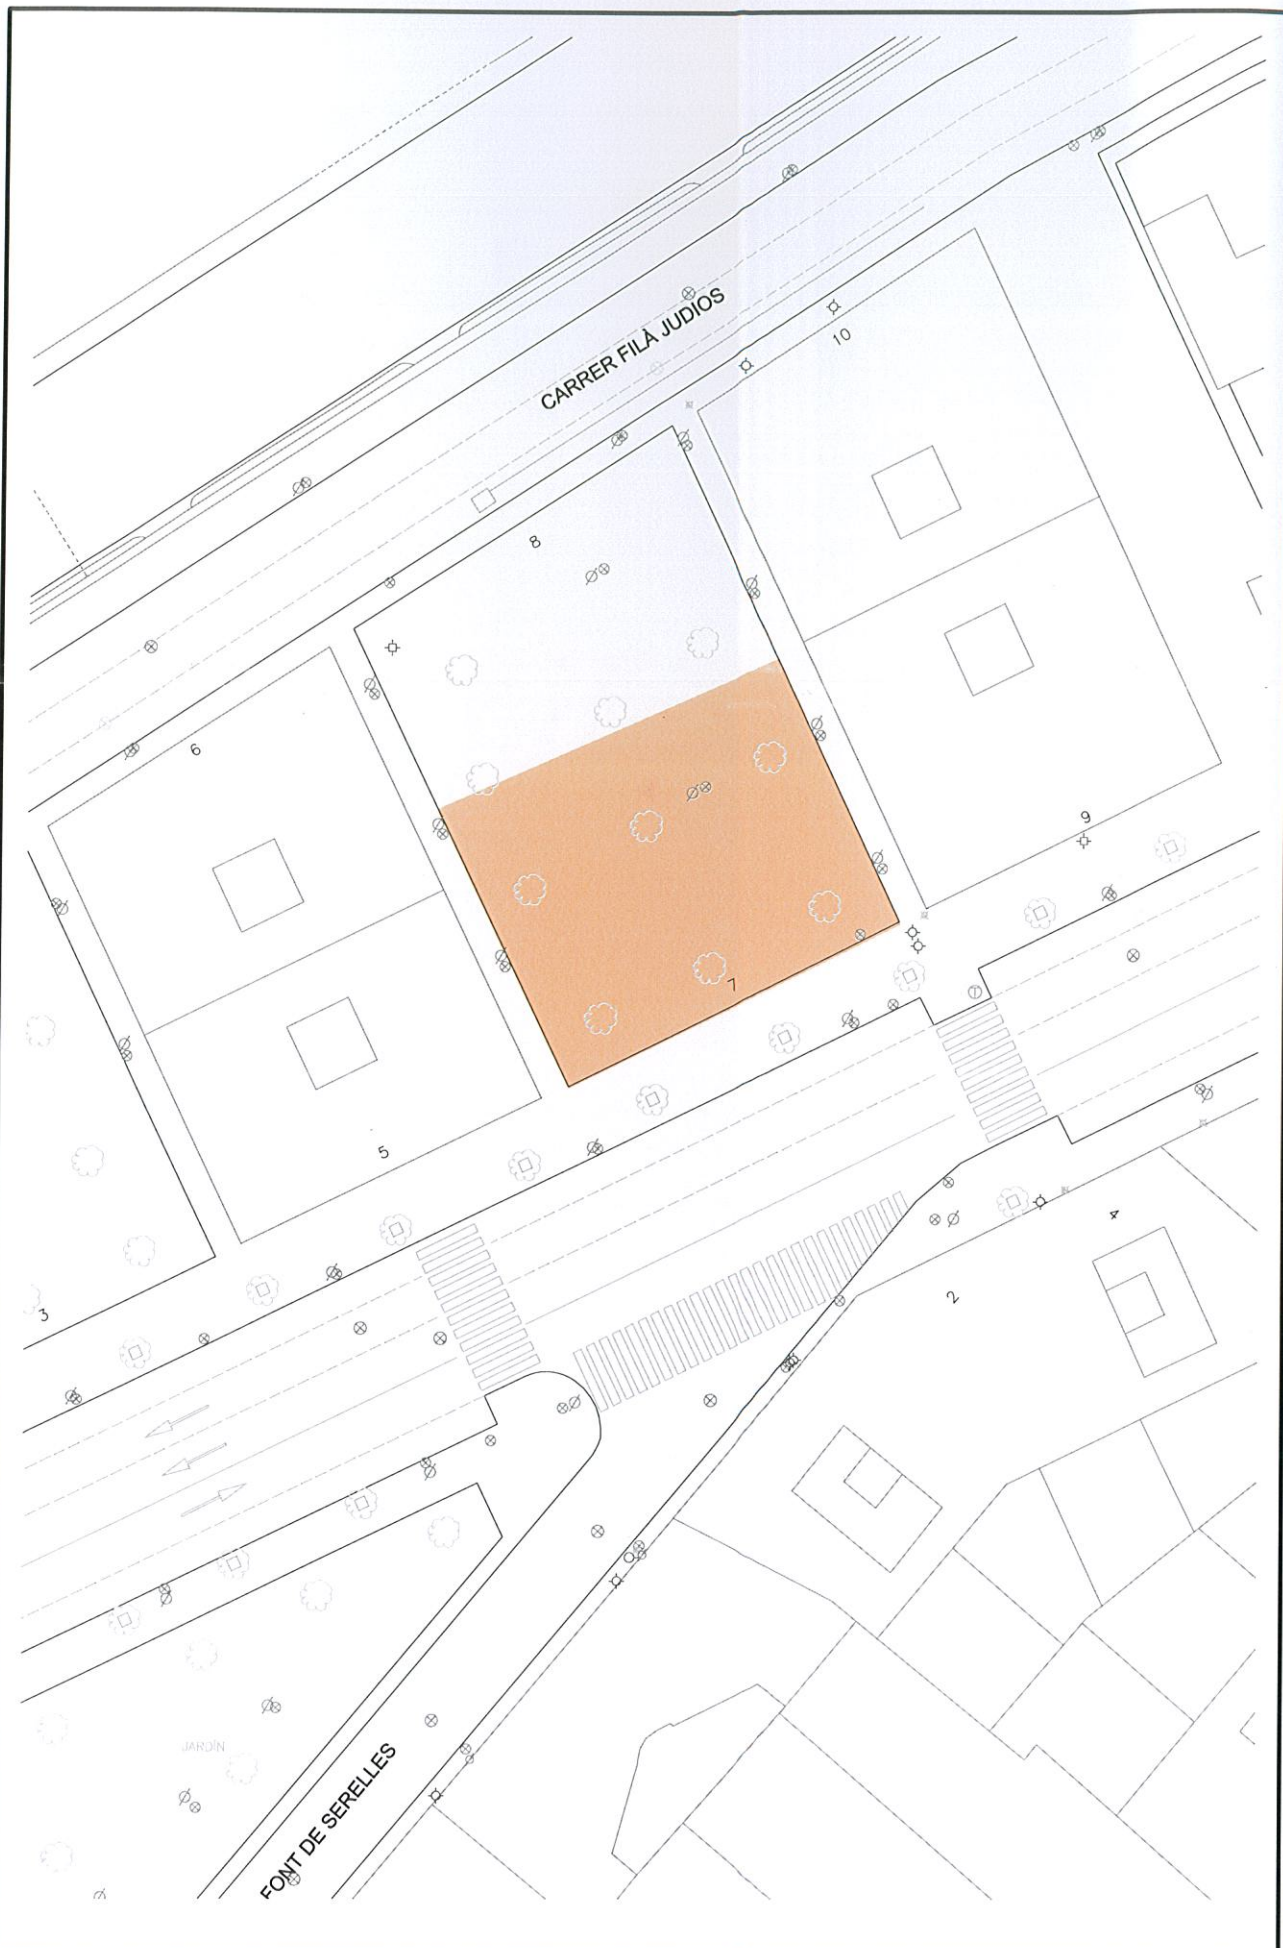


MEDI AMBIENT

**RECINTE PROHIBIT AL ACCÉS DE GOSSOS
EN EL JARDÍ DE L'AVINGUDA DE CARMEN LLORCA**

DIBUIXAT:	J. Calatayud
COMPROVAT:	J. Silvestre
DATA:	2015 Febrer
EXP:	773.13.00001/15

ESCALA
1:500
PLÀNOL N°
N3

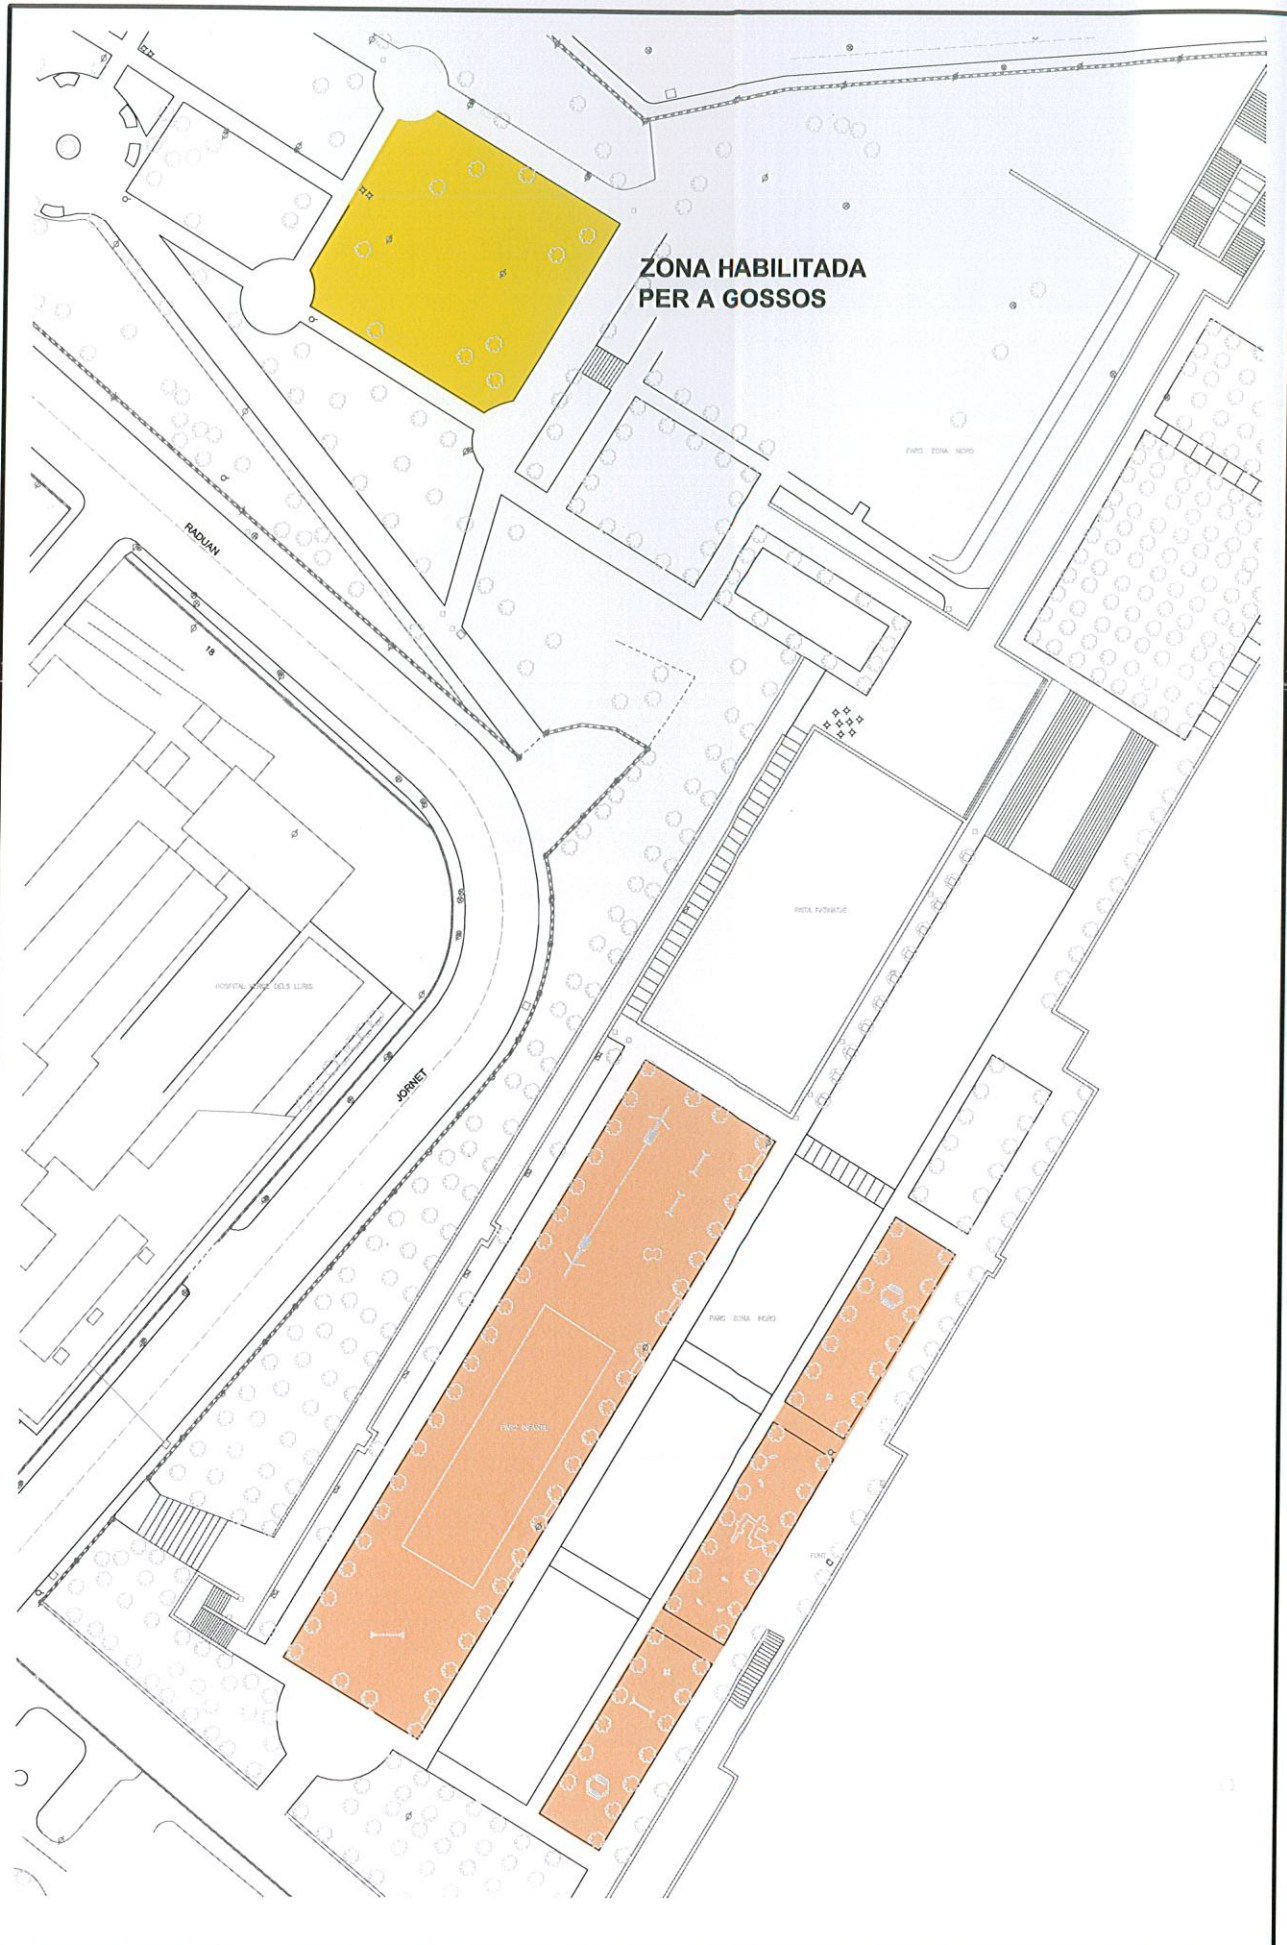


MEDI AMBIENT

**RECINTE PROHIBIT AL ACCÉS DE GOSSOS
EN EL PARC DE LA ZONA NORD**

DIBUIXAT:	J. Calatayud
COMPROVAT:	J. Silvestre
DATA:	2015 Febrer
EXP:	773.13.00001/15

ESCALA
1:1000
PLÀNOL Nº
N4

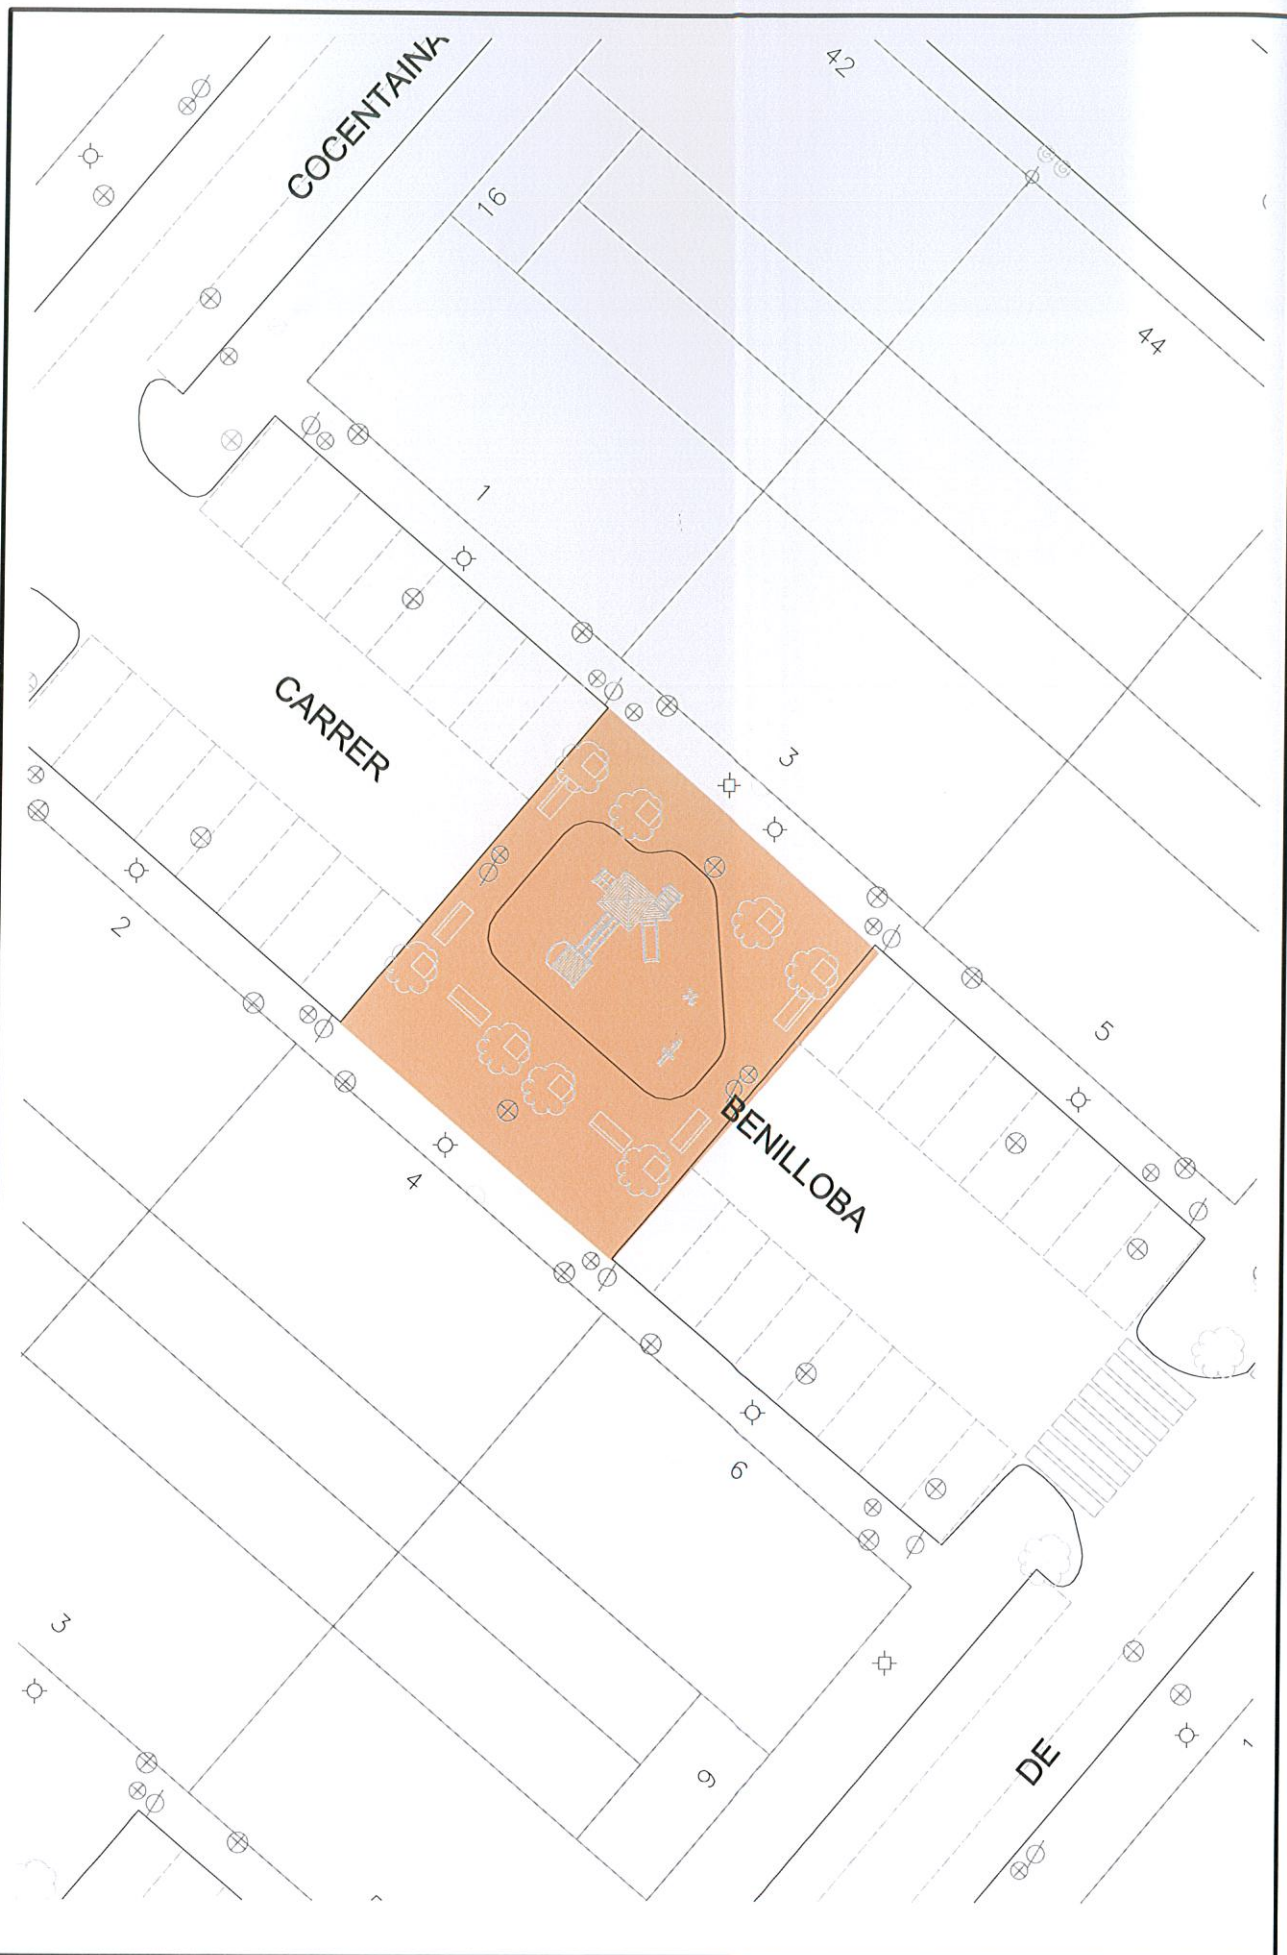


MEDI AMBIENT

**RECINTE PROHIBIT AL ACCÉS DE GOSSOS
EN EL CARRER BENILLOBA**

DIBUIXAT:	J.Calatayud
COMPROVAT:	J. Silvestre
DATA:	2015 Febrer
EXP:	773.13.00001/15

ESCALA	1:300
PLÀNOL Nº	N5

A4 N5
c:\documents and settings\calatayud\configuración local\temp\publicat_4132773-13-00001-15.dwg

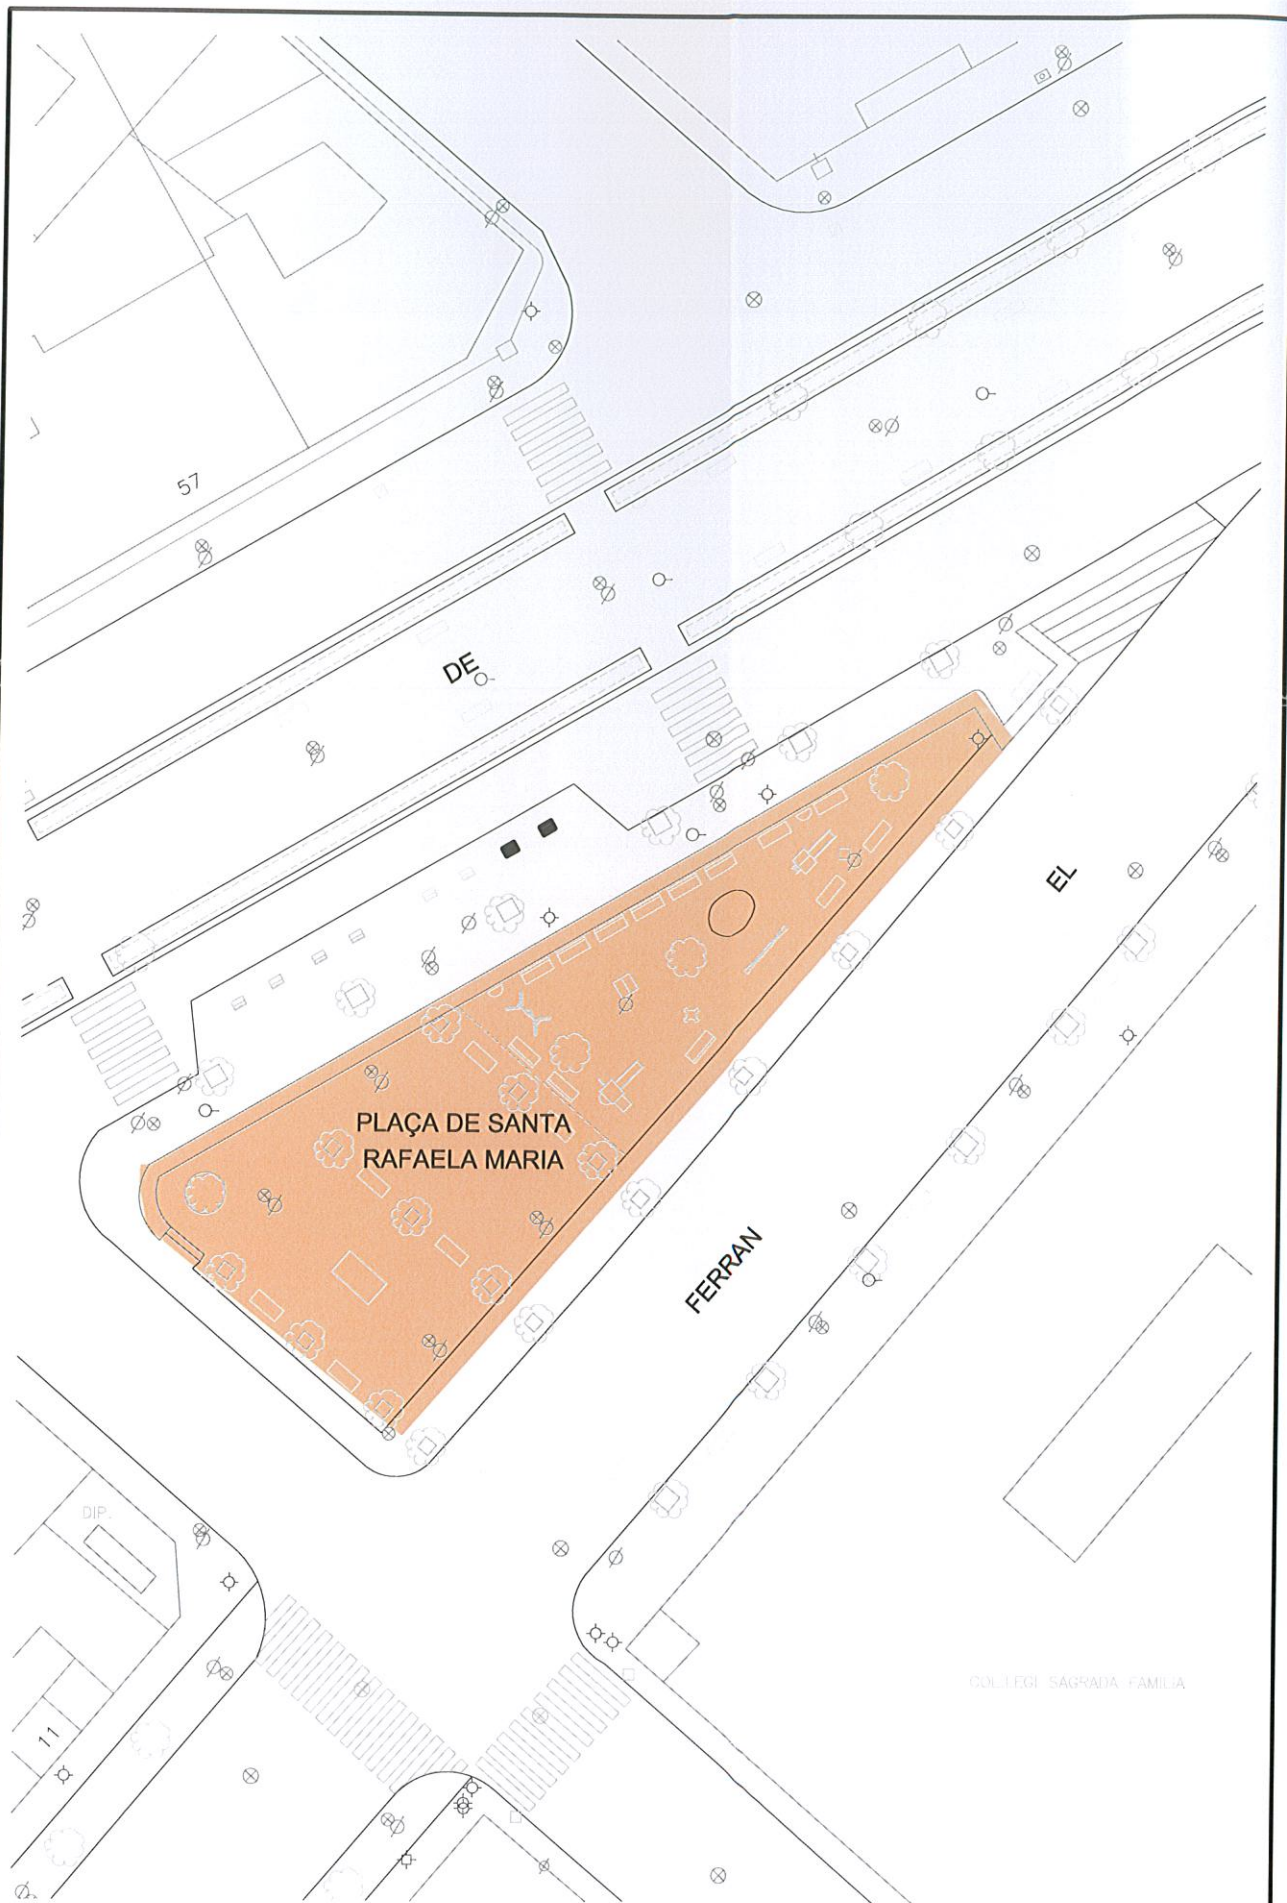


MEDI AMBIENT

**RECINTE PROHIBIT AL ACCÉS DE GOSSOS
EN LA PLAÇA DE SANTA RAFAELA MARIA**

DIBUIXAT:	J. Calatayud
COMPROVAT:	J. Silvestre
DATA:	2015 Febrer
EXP:	773.13.00001/15

ESCALA
1:400
PLÀNOL Nº
N6

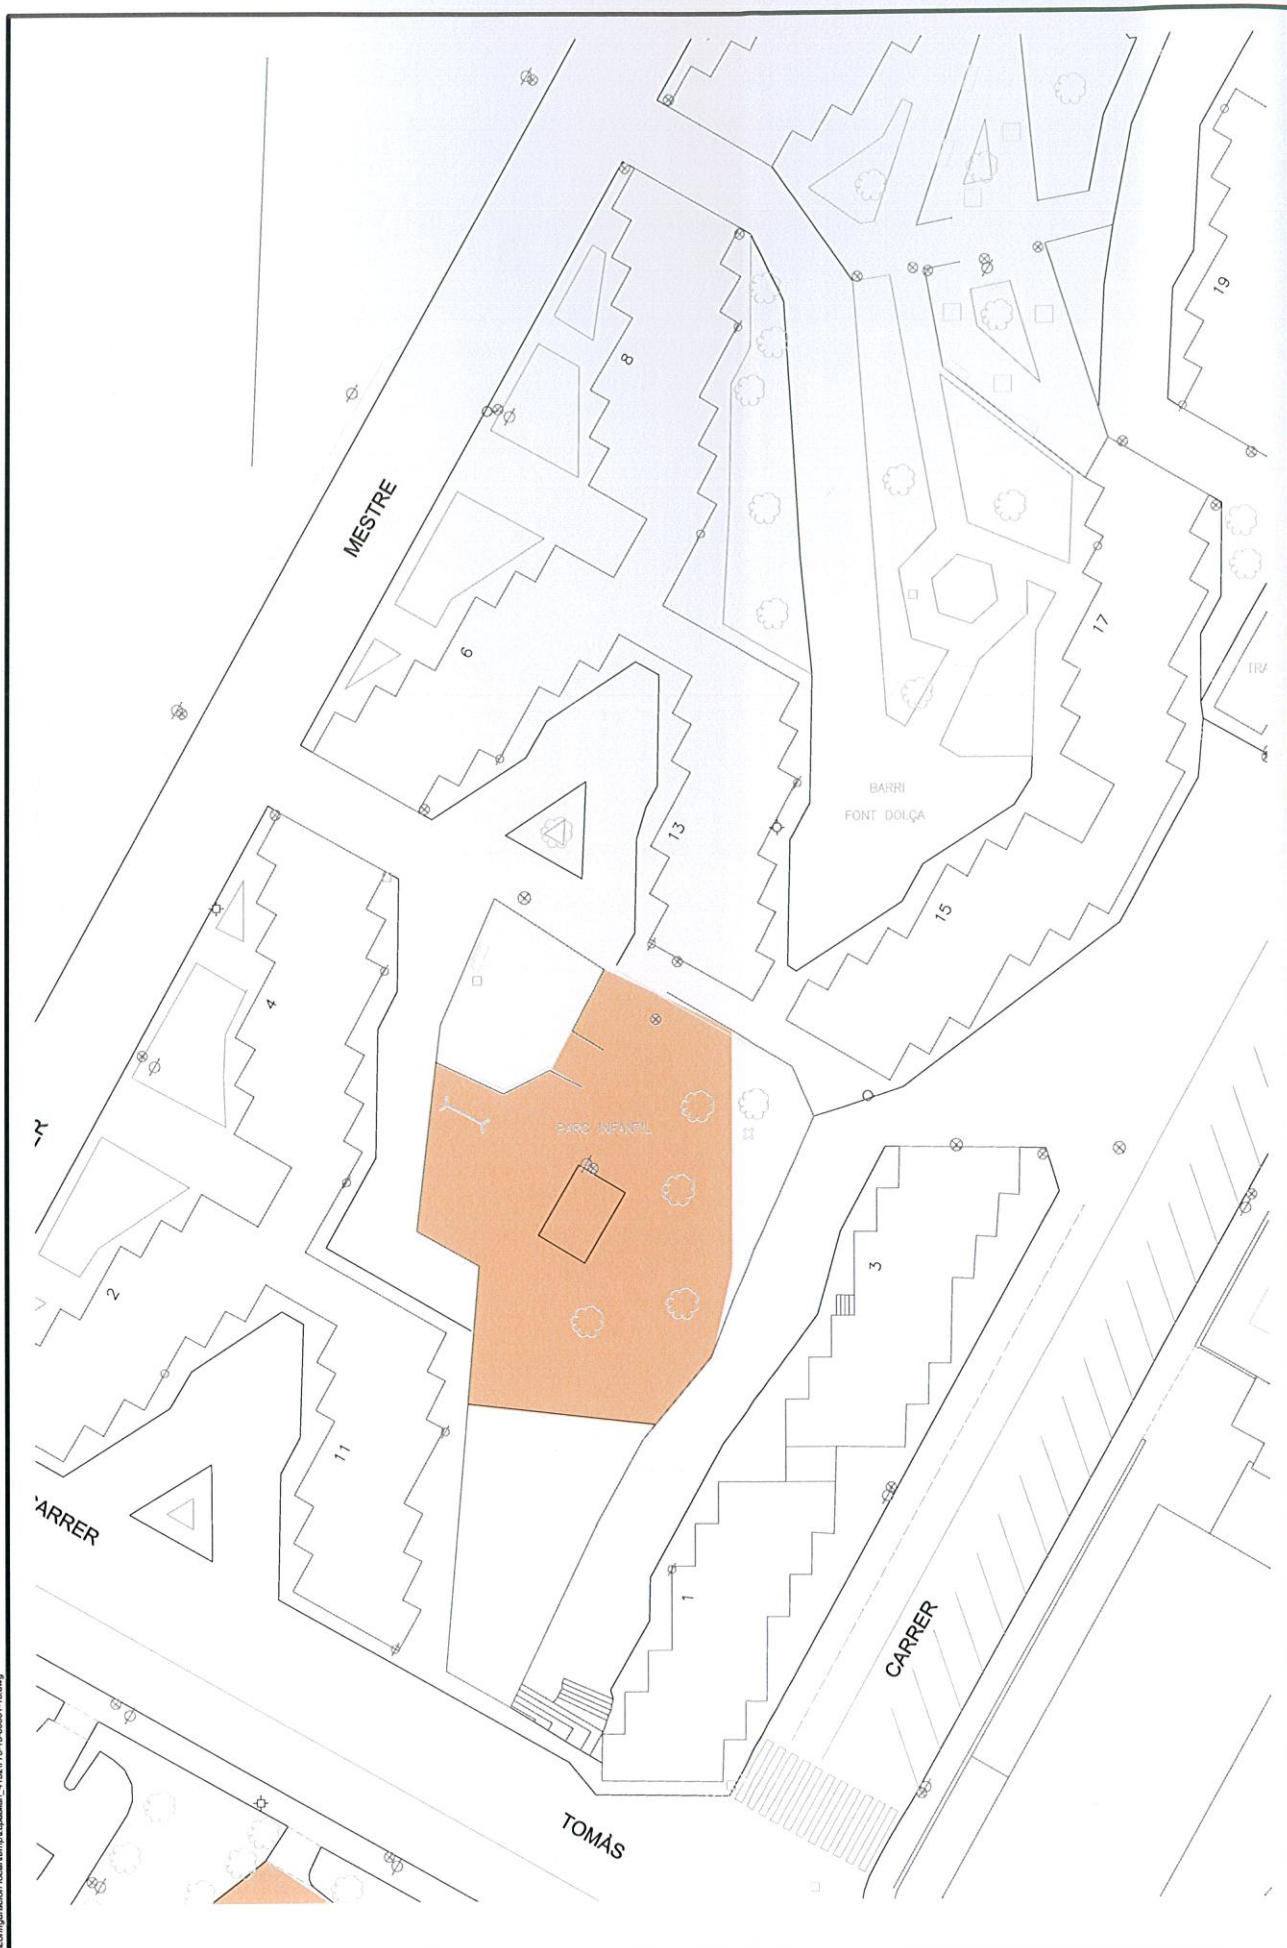


MEDI AMBIENT

**RECINTE PROHIBIT AL ACCÉS DE GOSSOS
EN LA FONT DOLÇA**

DIBUIXAT:	J. Calatayud
COMPROVAT:	J. Silvestre
DATA:	2015 Febrer
EXP:	773.13.00001/15

ESCALA
1:500
PLÀNOL Nº
N7

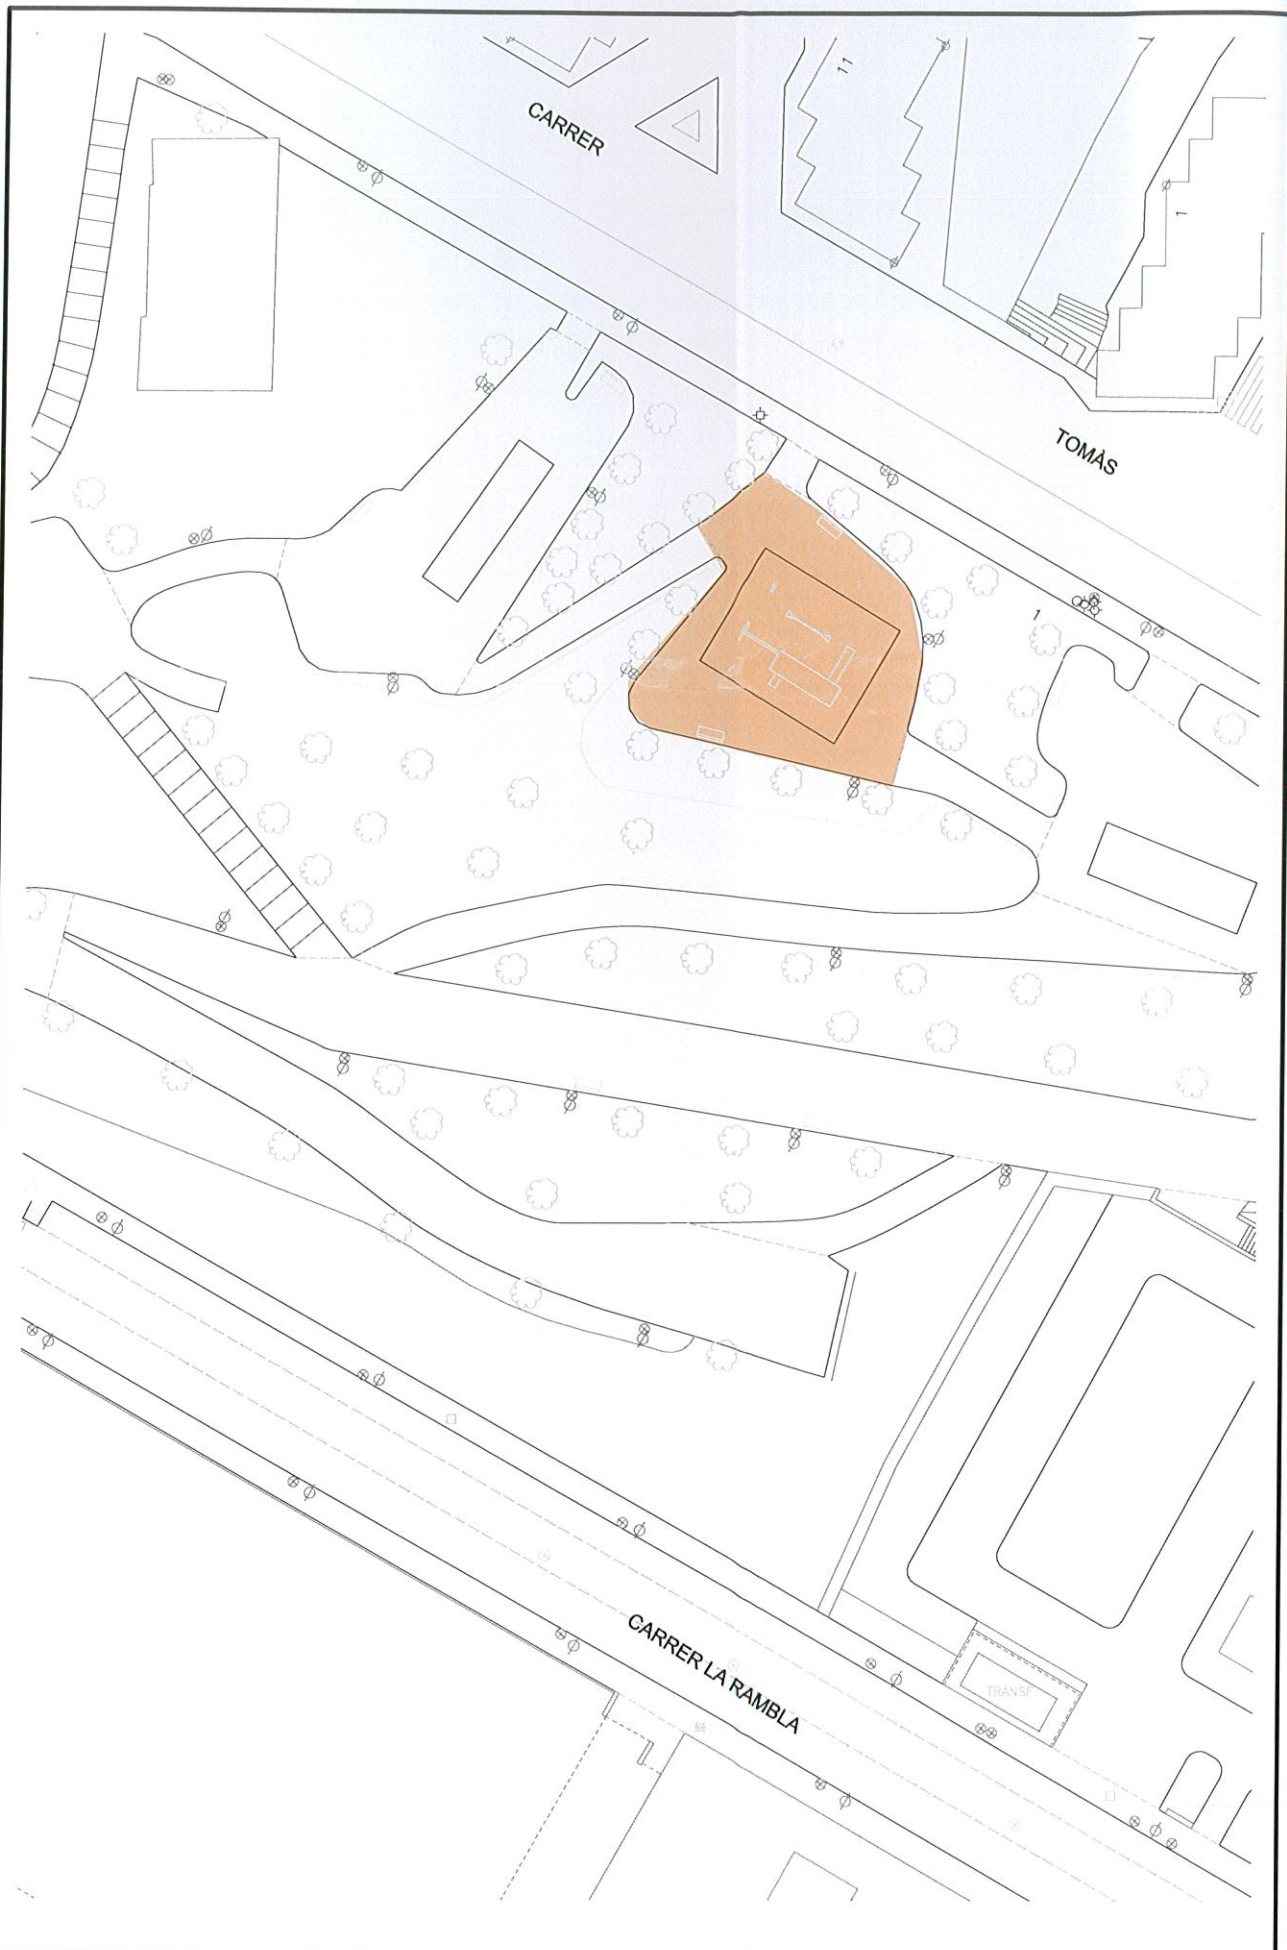


MEDI AMBIENT

**RECINTE PROHIBIT AL ACCÉS DE GOSSOS
EN LA JARDÍ DE TOMAS LLACER**

DIBUIXAT:	J. Calatayud
COMPROVAT:	J. Silvestre
DATA:	2015 Febrer
EXP:	773.13.00001/15

ESCALA
1:500

PLÀNOL Nº
N8

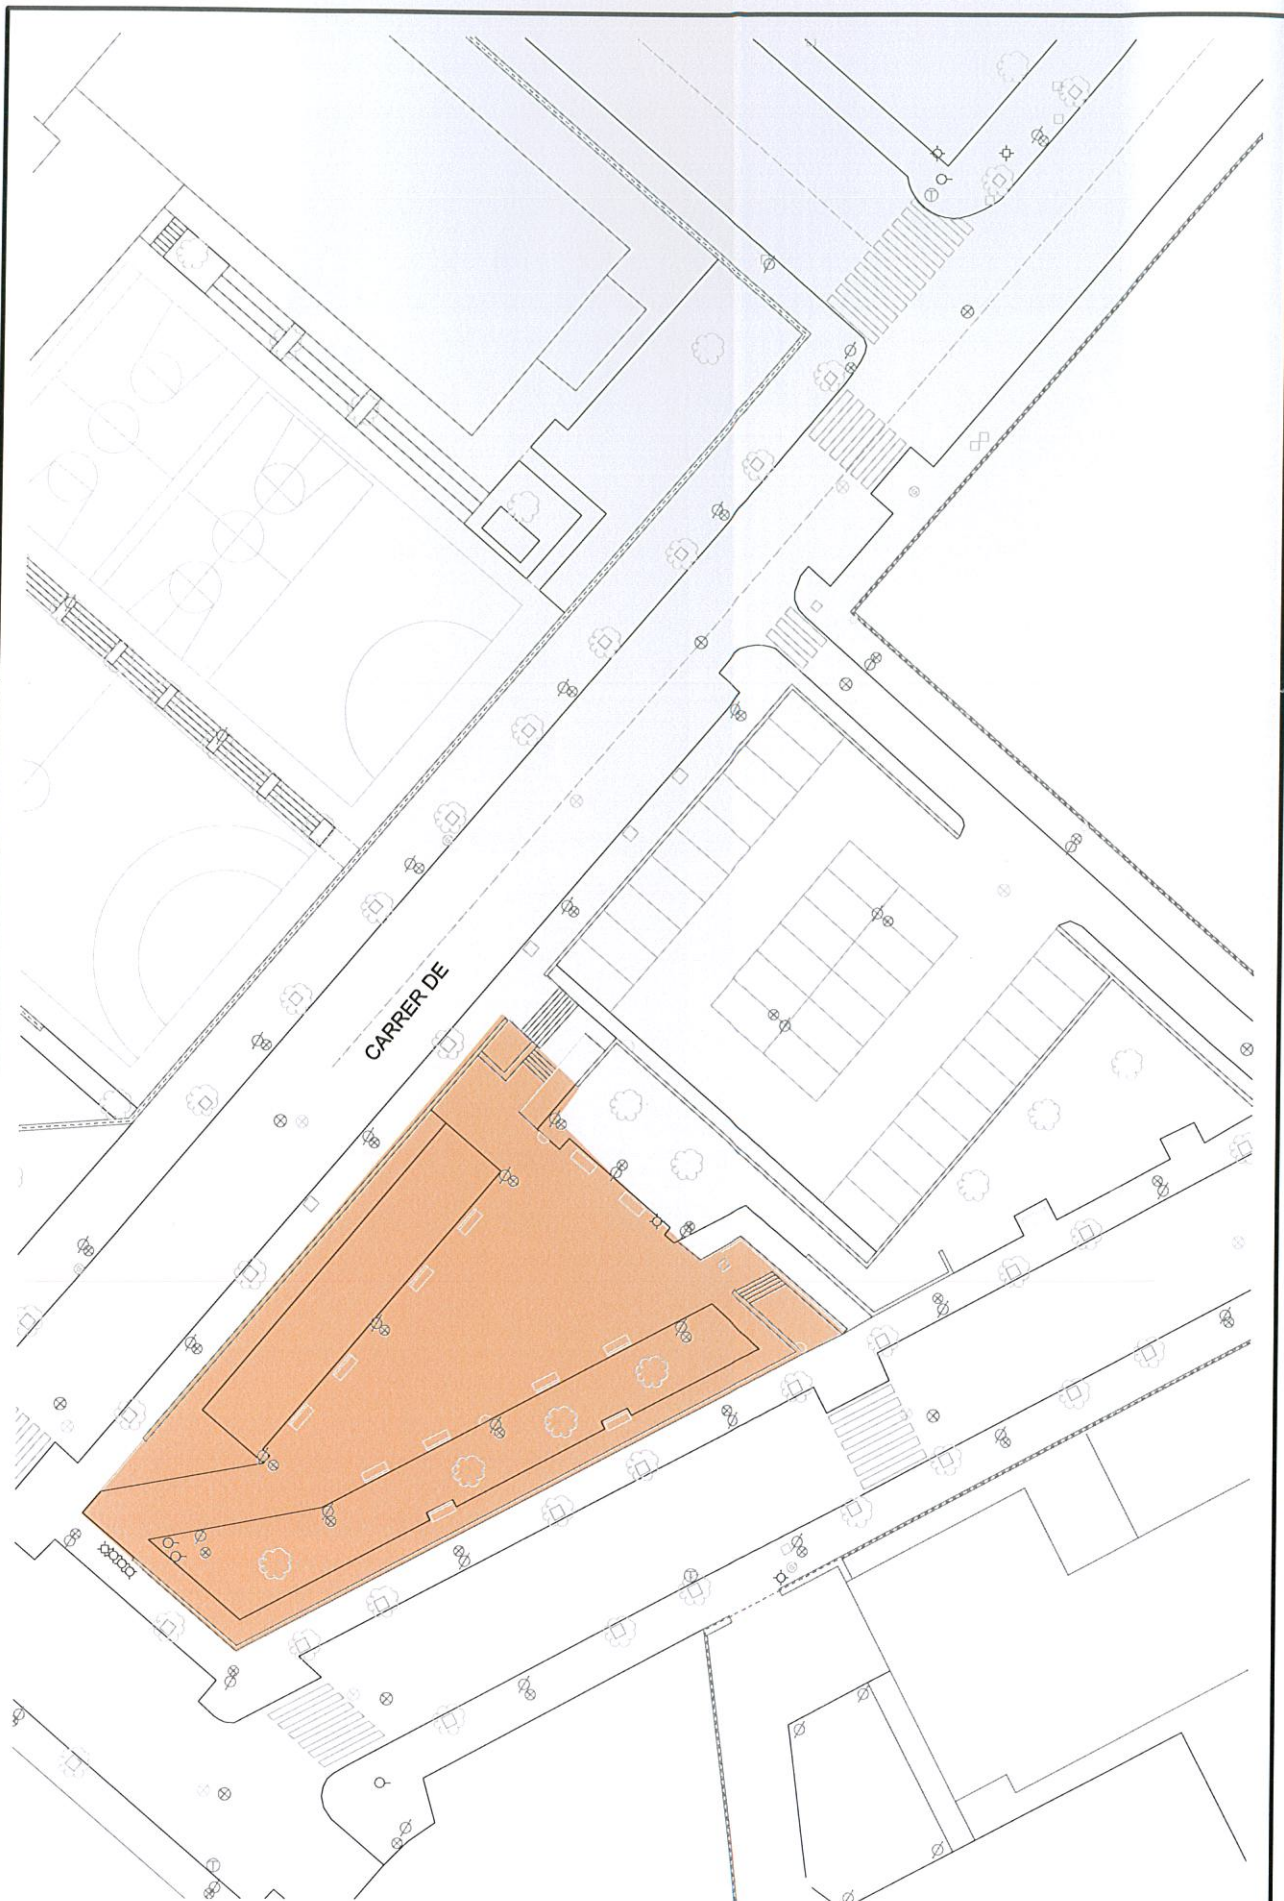


MEDI AMBIENT

**RECINTE PROHIBIT AL ACCÉS DE GOSSOS
EN EL CARRER DE SANTA TERESA DE JORNET**

DIBUIXAT:	J. Calatayud
COMPROVAT:	J. Silvestre
DATA:	2015 Febrer
EXP:	773.13.00001/15

ESCALA	1:500
PLÀNOL N°	N9

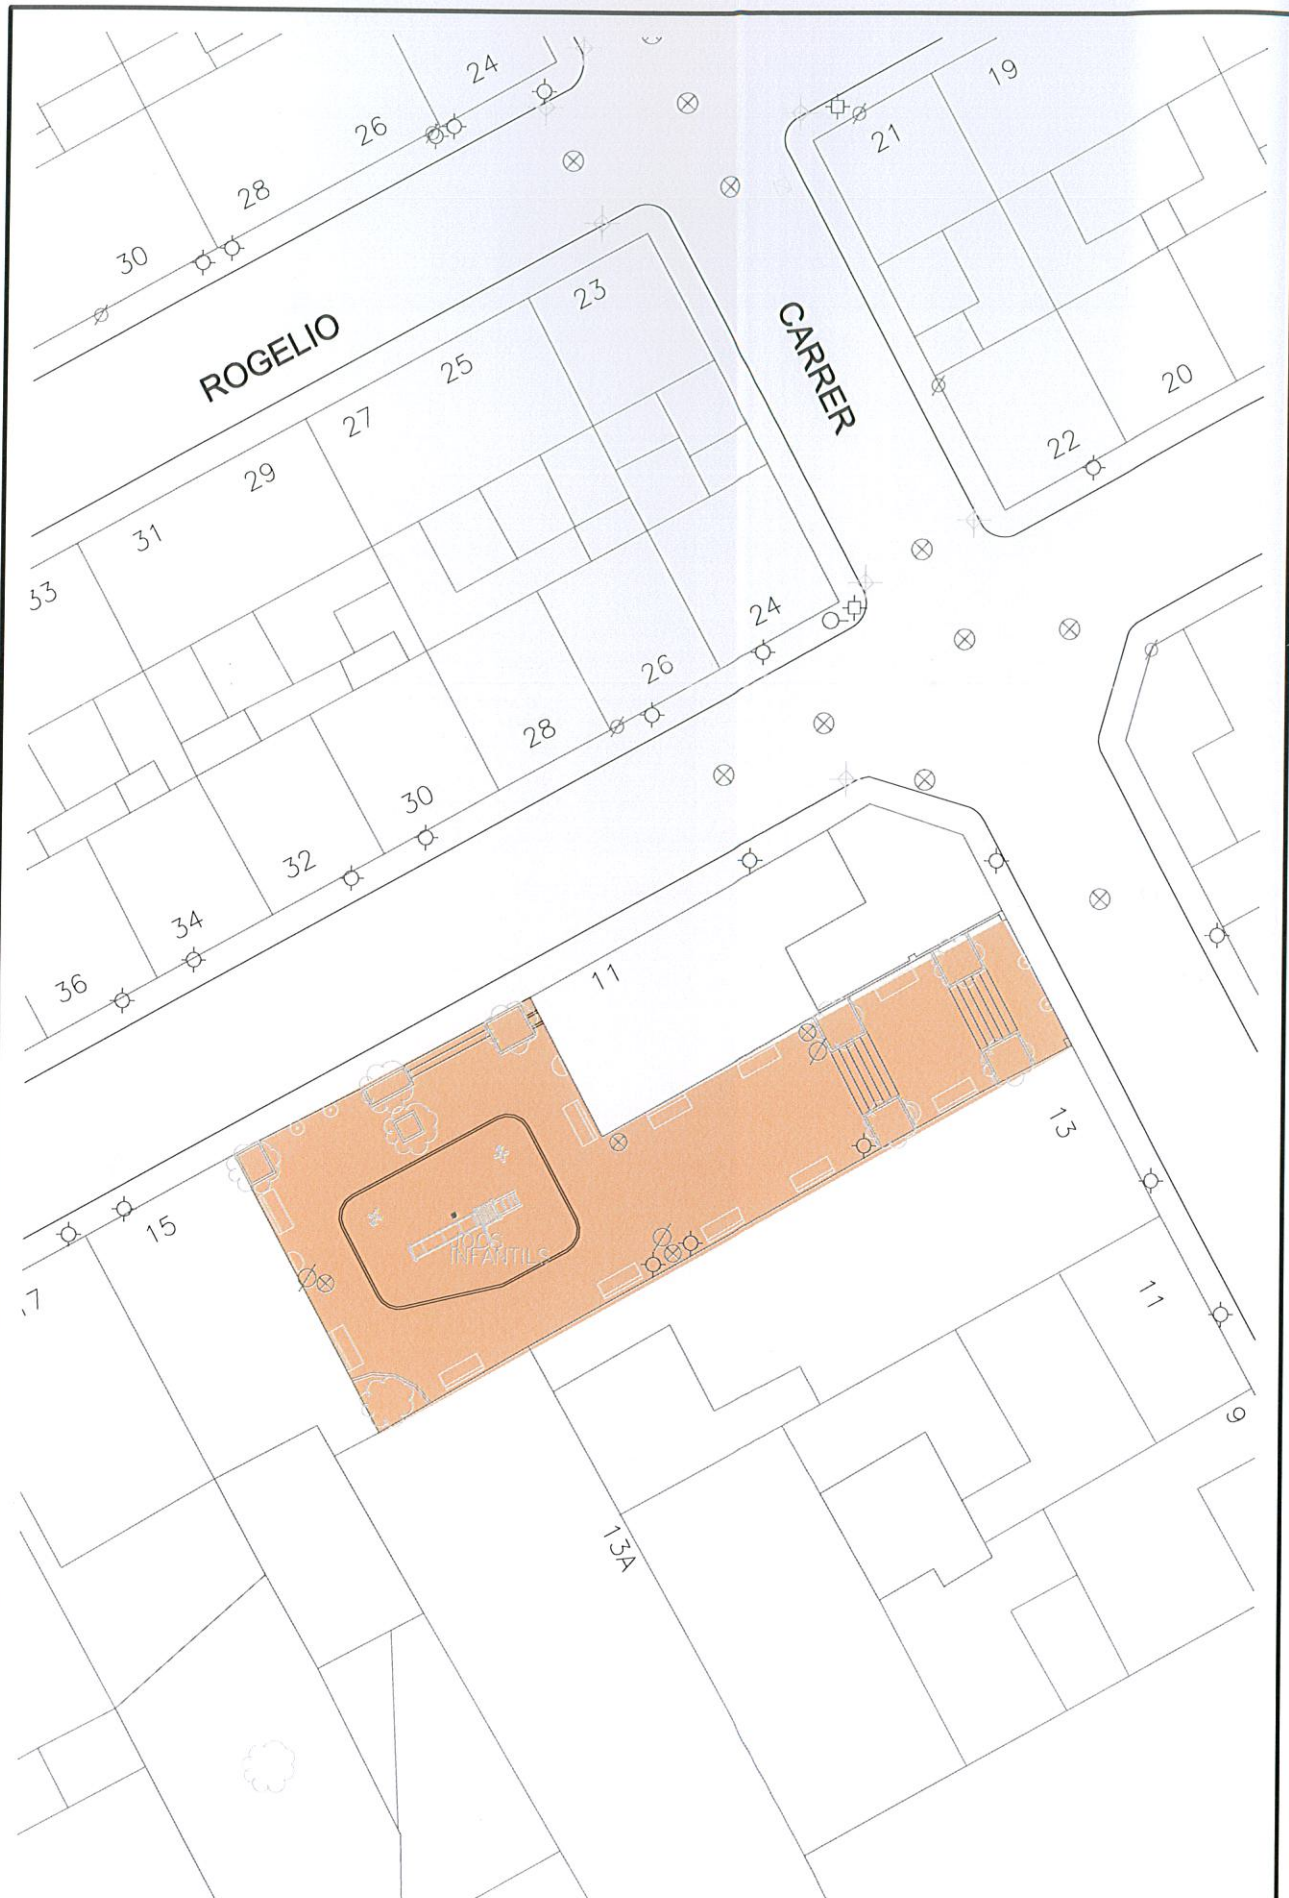


MEDI AMBIENT

RECINTE PROHIBIT AL ACCÉS DE GOSSOS
JARDÍ PINTOR LAPORTA, 11

DIBUIXAT: J. Calatayud
 COMPROVAT: J. Silvestre
 DATA: 2015 Febrer
 EXP: 773.13.00001/15

ESCALA
1:300
 PLÀNOL Nº
R1

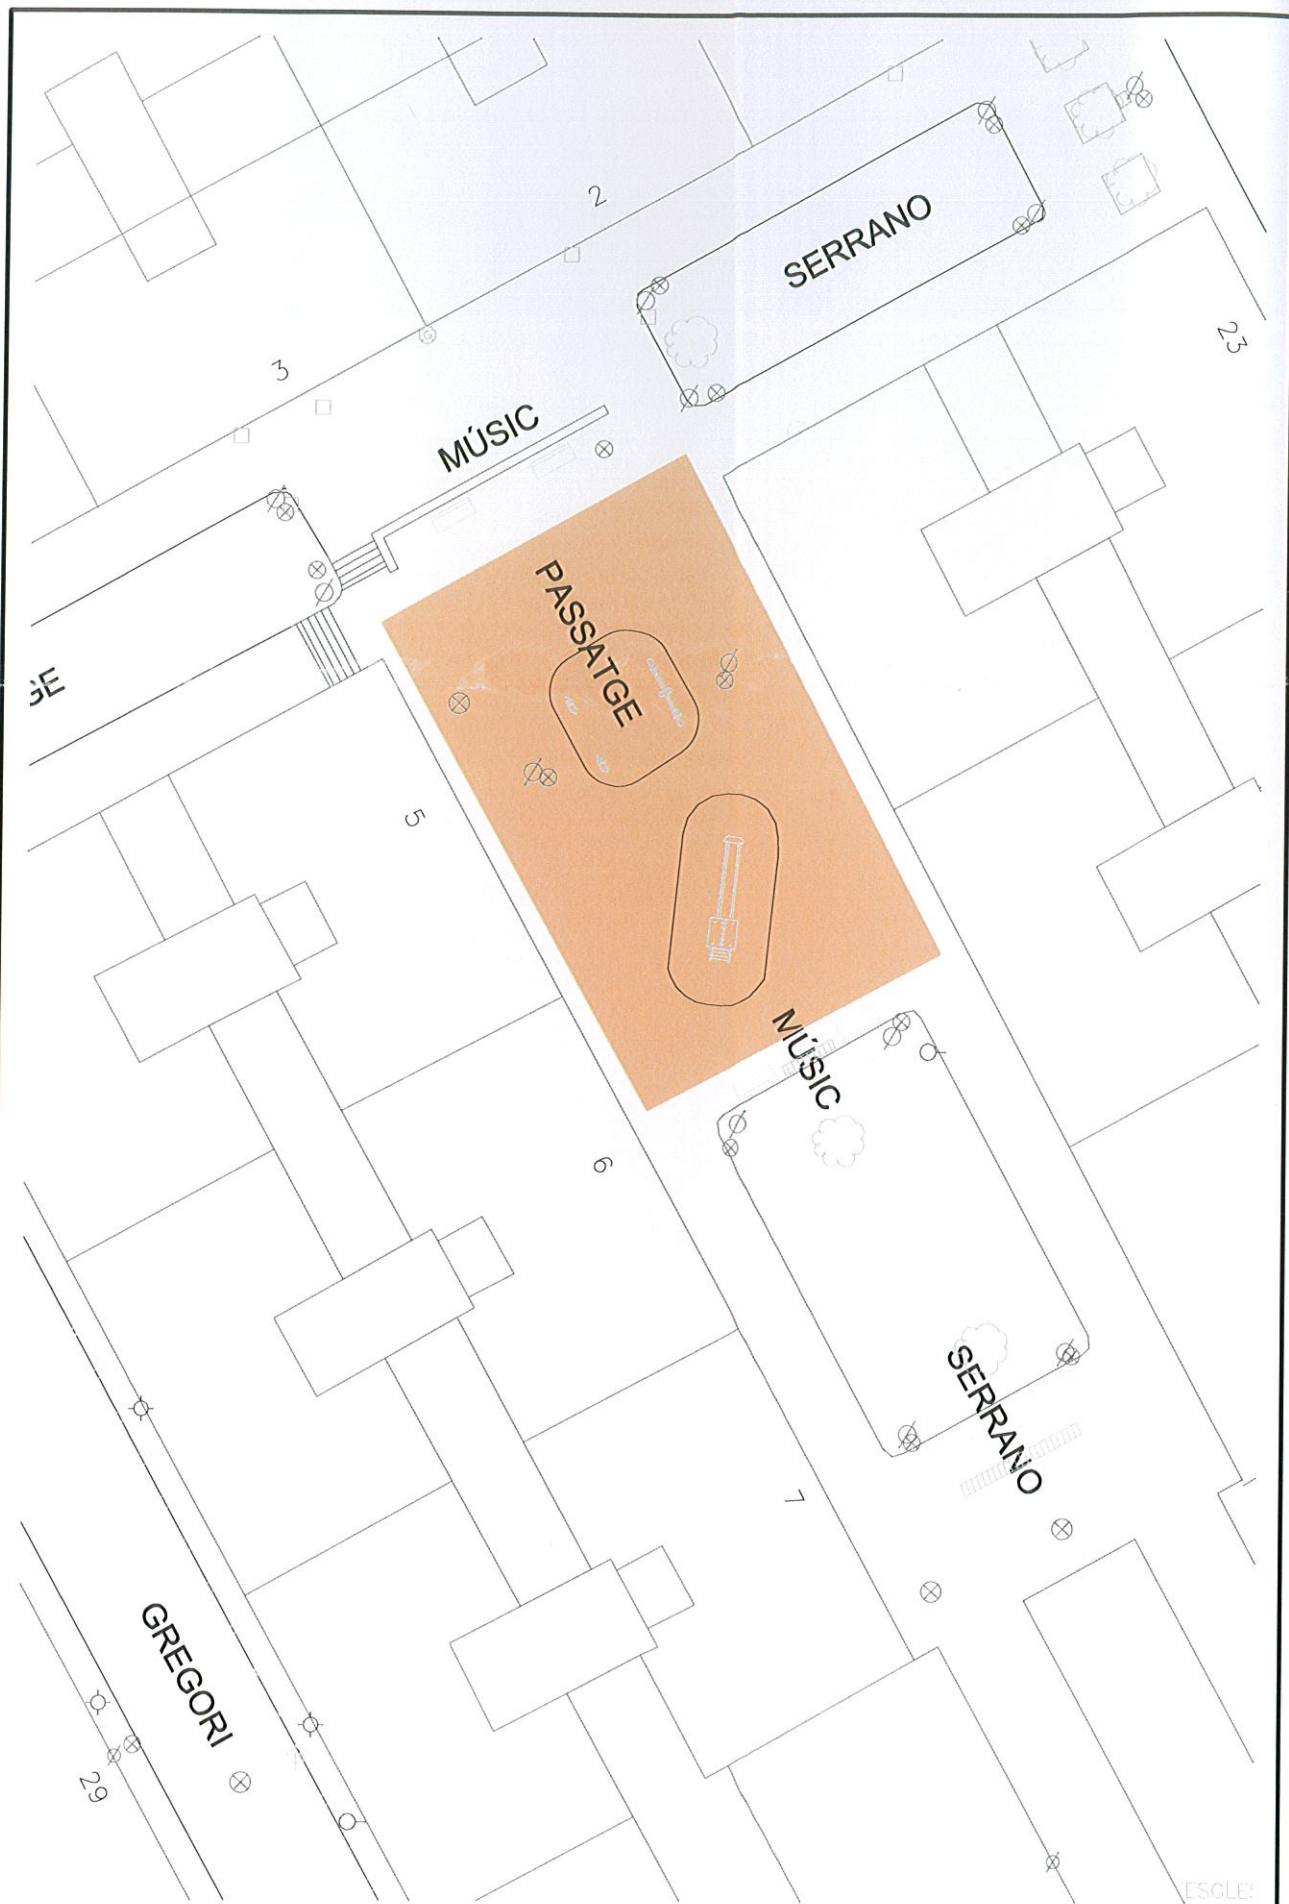


MEDI AMBIENT

**RECINTE PROHIBIT AL ACCÉS DE GOSSOS
PASSATGE MÚSIC SERRANO**

DIBUIXAT:	J.Calatayud
COMPROVAT:	J. Silvestre
DATA:	2015 Febrer
EXP:	773.13.00001/15

ESCALA	1:300
PLÀNOL Nº	R2

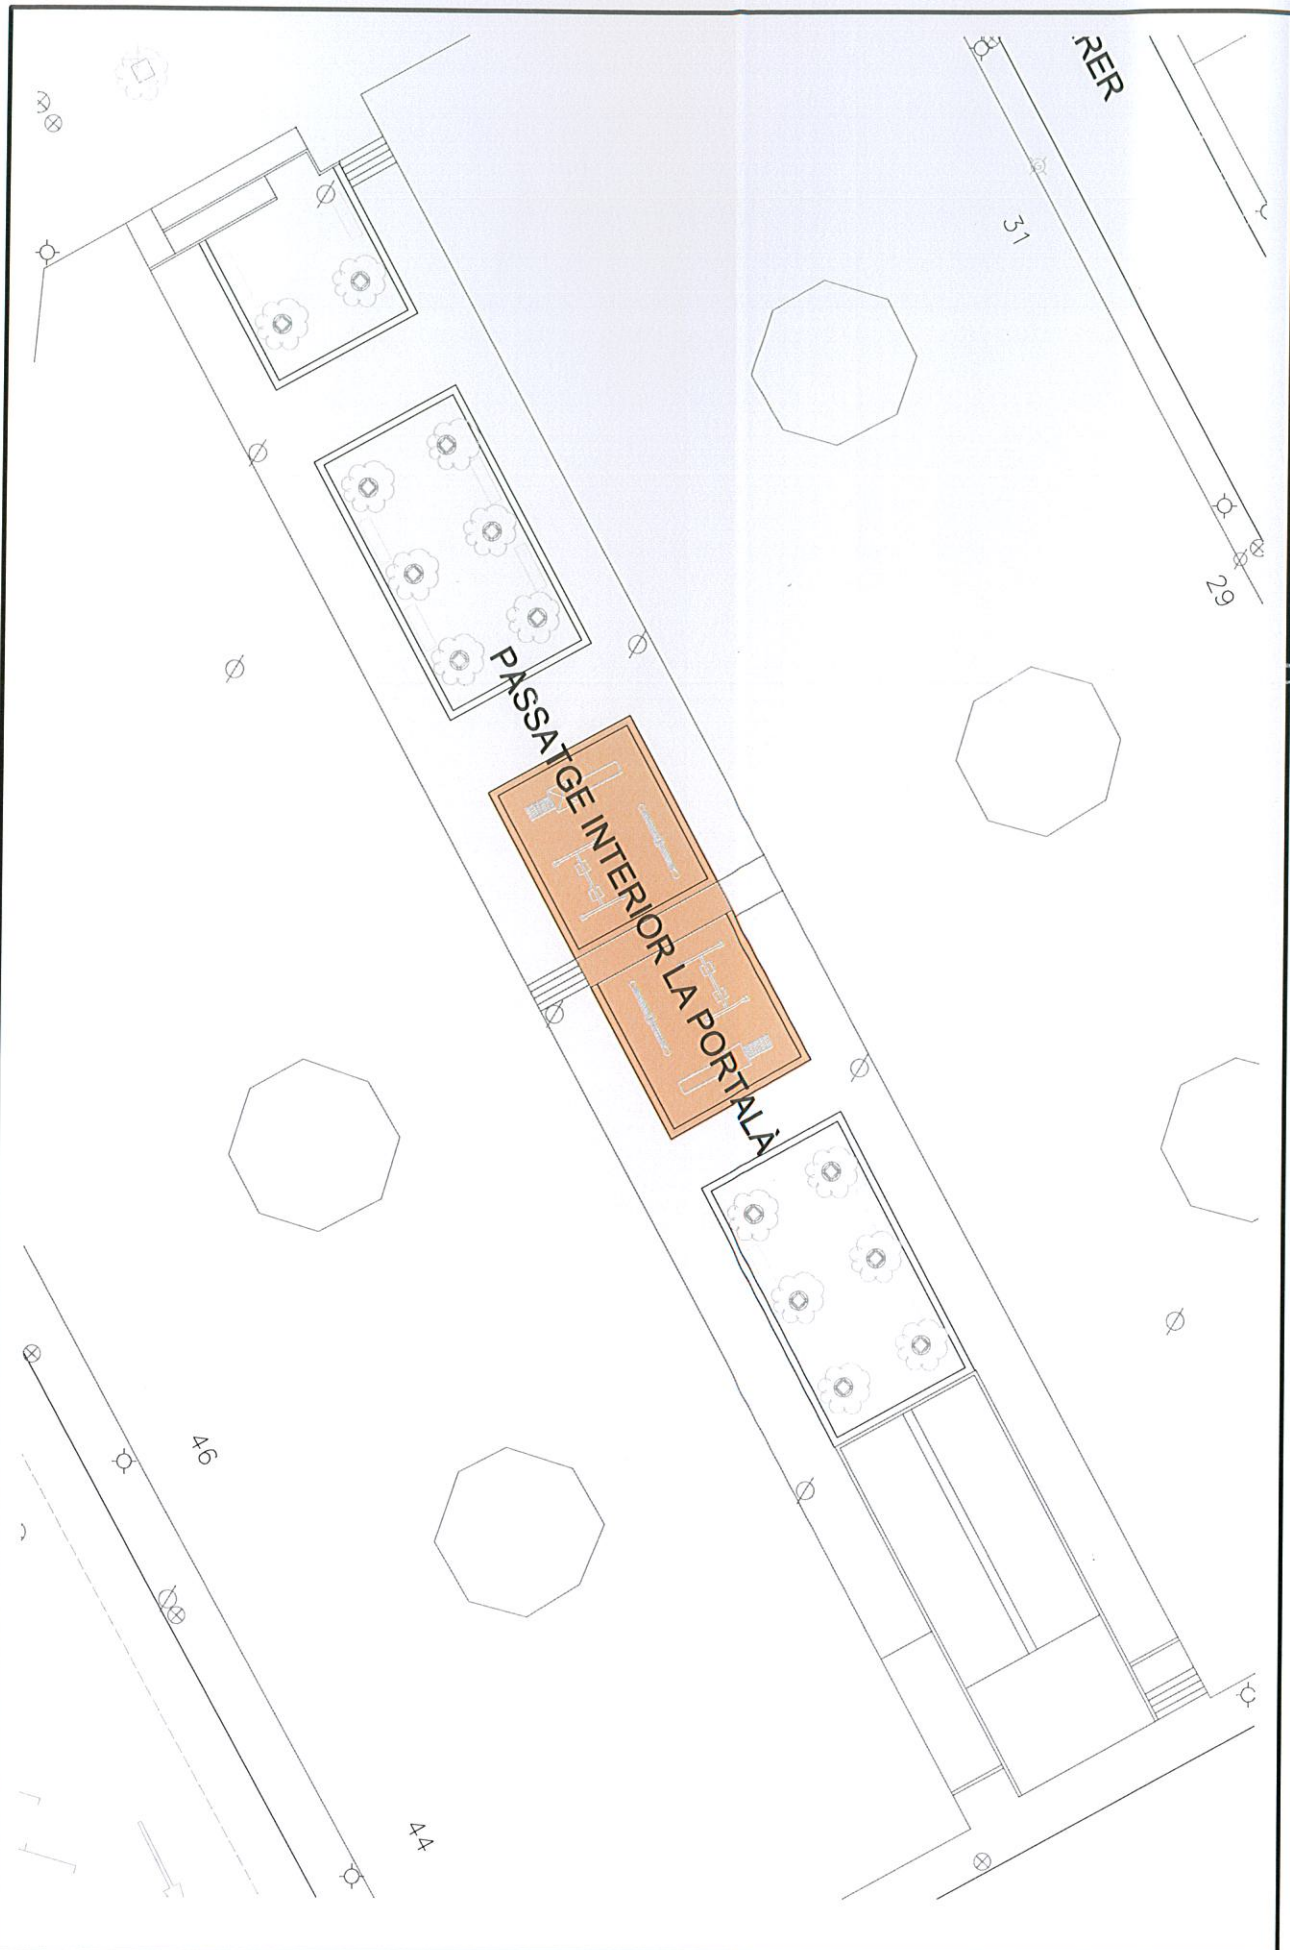


MEDI AMBIENT

**RECINTE PROHIBIT AL ACCÉS DE GOSSOS
PASSATGE LA PORTALÀ**

DIBUIXAT:	J. Calatayud
COMPROVAT:	J. Silvestre
DATA:	2015 Febrer
EXP:	773.13.00001/15

ESCALA	1:300
PLÀNOL Nº	R3

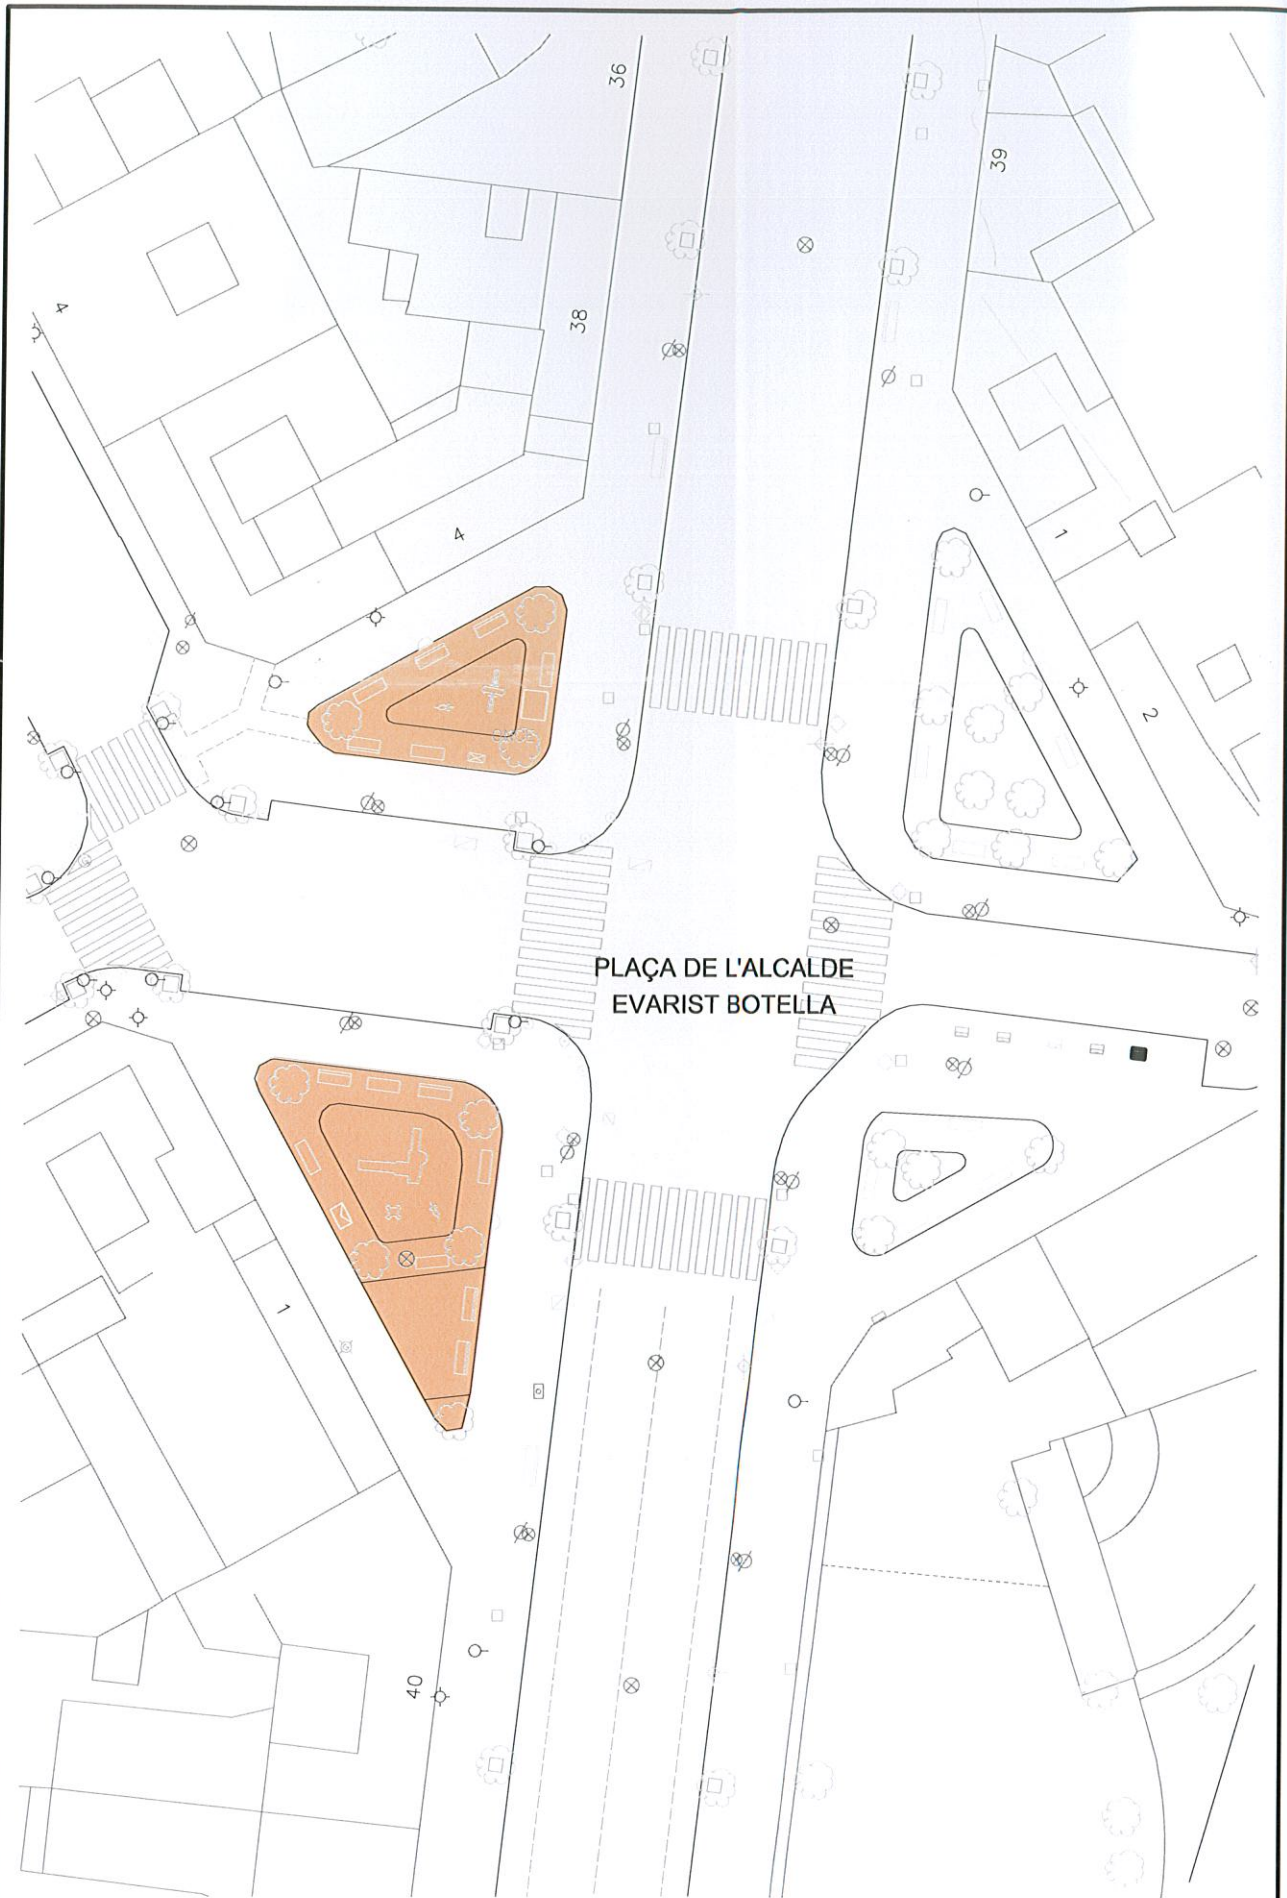


MEDI AMBIENT

**RECINTE PROHIBIT AL ACCÉS DE GOSSOS
PLAÇA DE L'ALCALDE EVARIST BOTELLA**

DIBUIXAT:	J. Calatayud
COMPROVAT:	J. Silvestre
DATA:	2015 Febrer
EXP:	773.13.00001/15

ESCALA
1:400
PLÀNOL Nº
R4

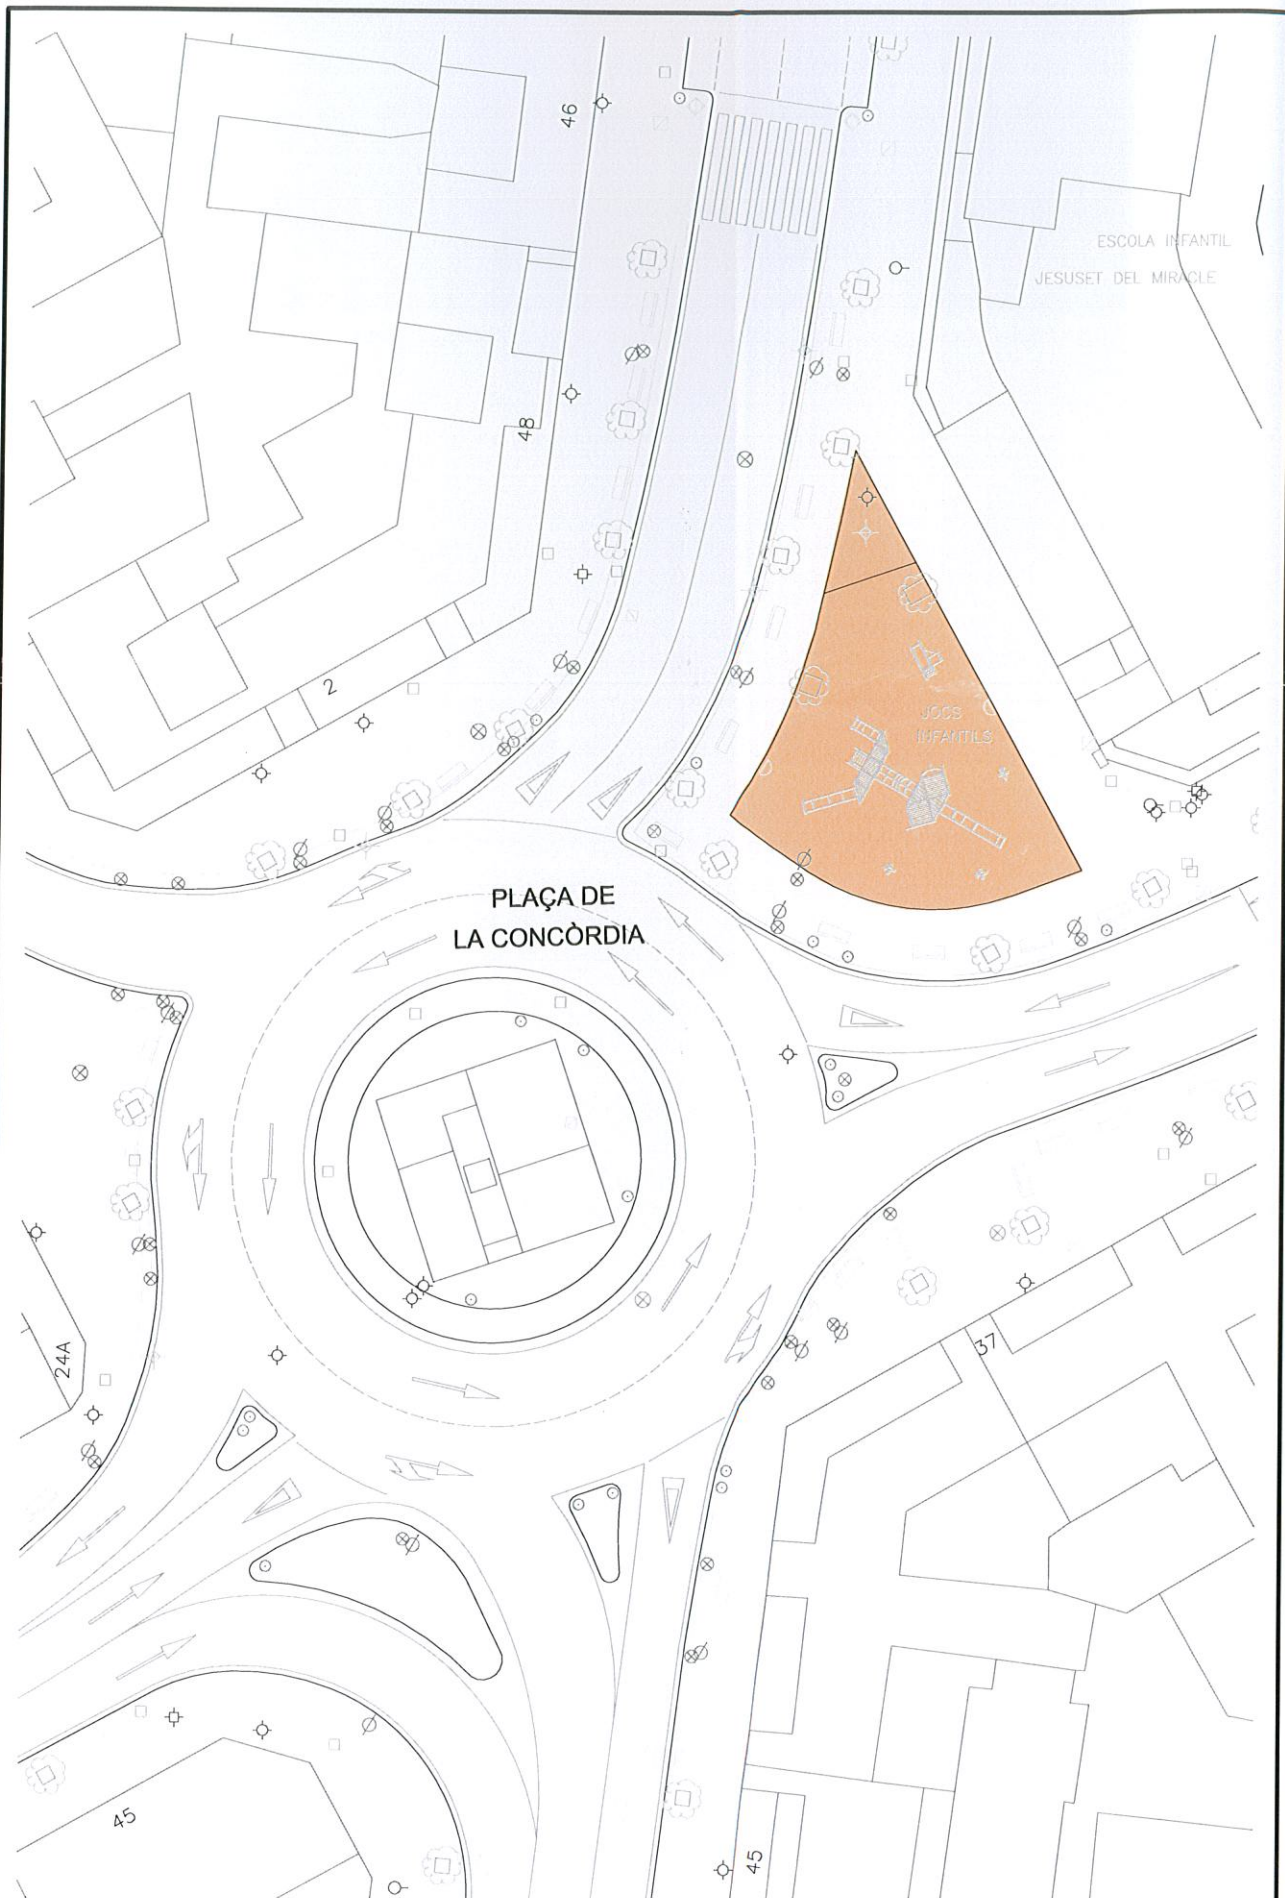


MEDI AMBIENT

**RECINTE PROHIBIT AL ACCÉS DE GOSSOS
PLAÇA DE LA CONCÒRDIA**

DIBUIXAT:	J. Calatayud
COMPROVAT:	J. Silvestre
DATA:	2015 Febrer
EXP:	773.13.00001/15

ESCALA
1:400
PLÀNOL Nº
R5

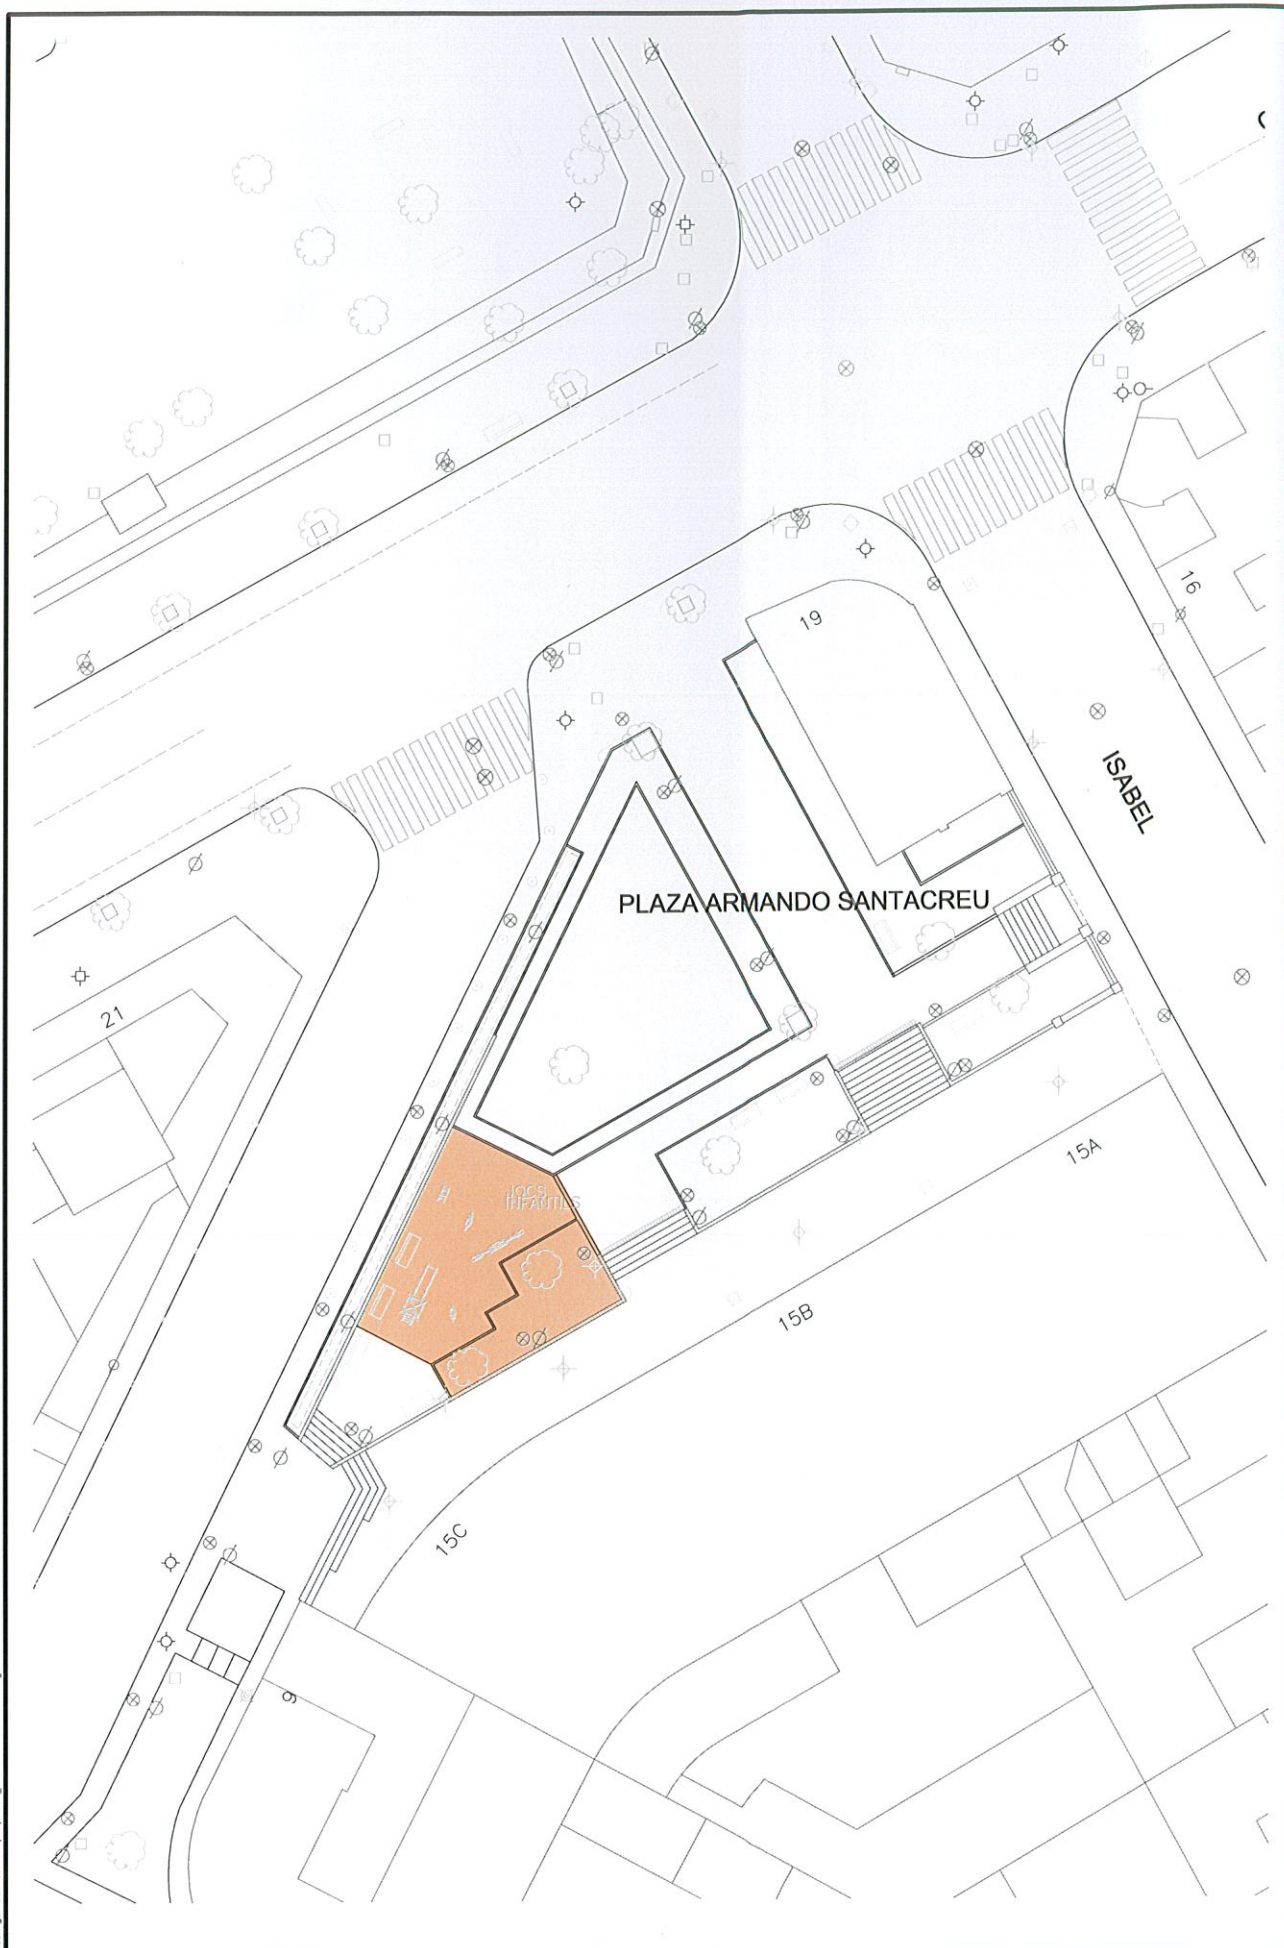

A4_R6
C:\Documents and Settings\palmira\Documents\recinte\tempestad\alt_1123723-13-00001-15.dwg



MEDI AMBIENT

**RECINTE PROHIBIT AL ACCÉS DE GOSSOS
PLAÇA ARMANDO SANTACREU**

DIBUIXAT:	J. Calatayud
COMPROVAT:	J. Silvestre
DATA:	2015 Febrer
EXP:	773.13.00001/15

ESCALA
1:400
PLÀNOL Nº
R6




**RECINTE PROHIBIT AL ACCÉS DE GOSSOS
JARDÍ DE CERVANTES**

DIBUIXAT:	J.Calatayud
COMPROVAT:	J. Silvestre
DATA:	2015 Febrer
EXP:	773.13.00001/15

ESCALA
1:1000

PLÀNOL N°
R7

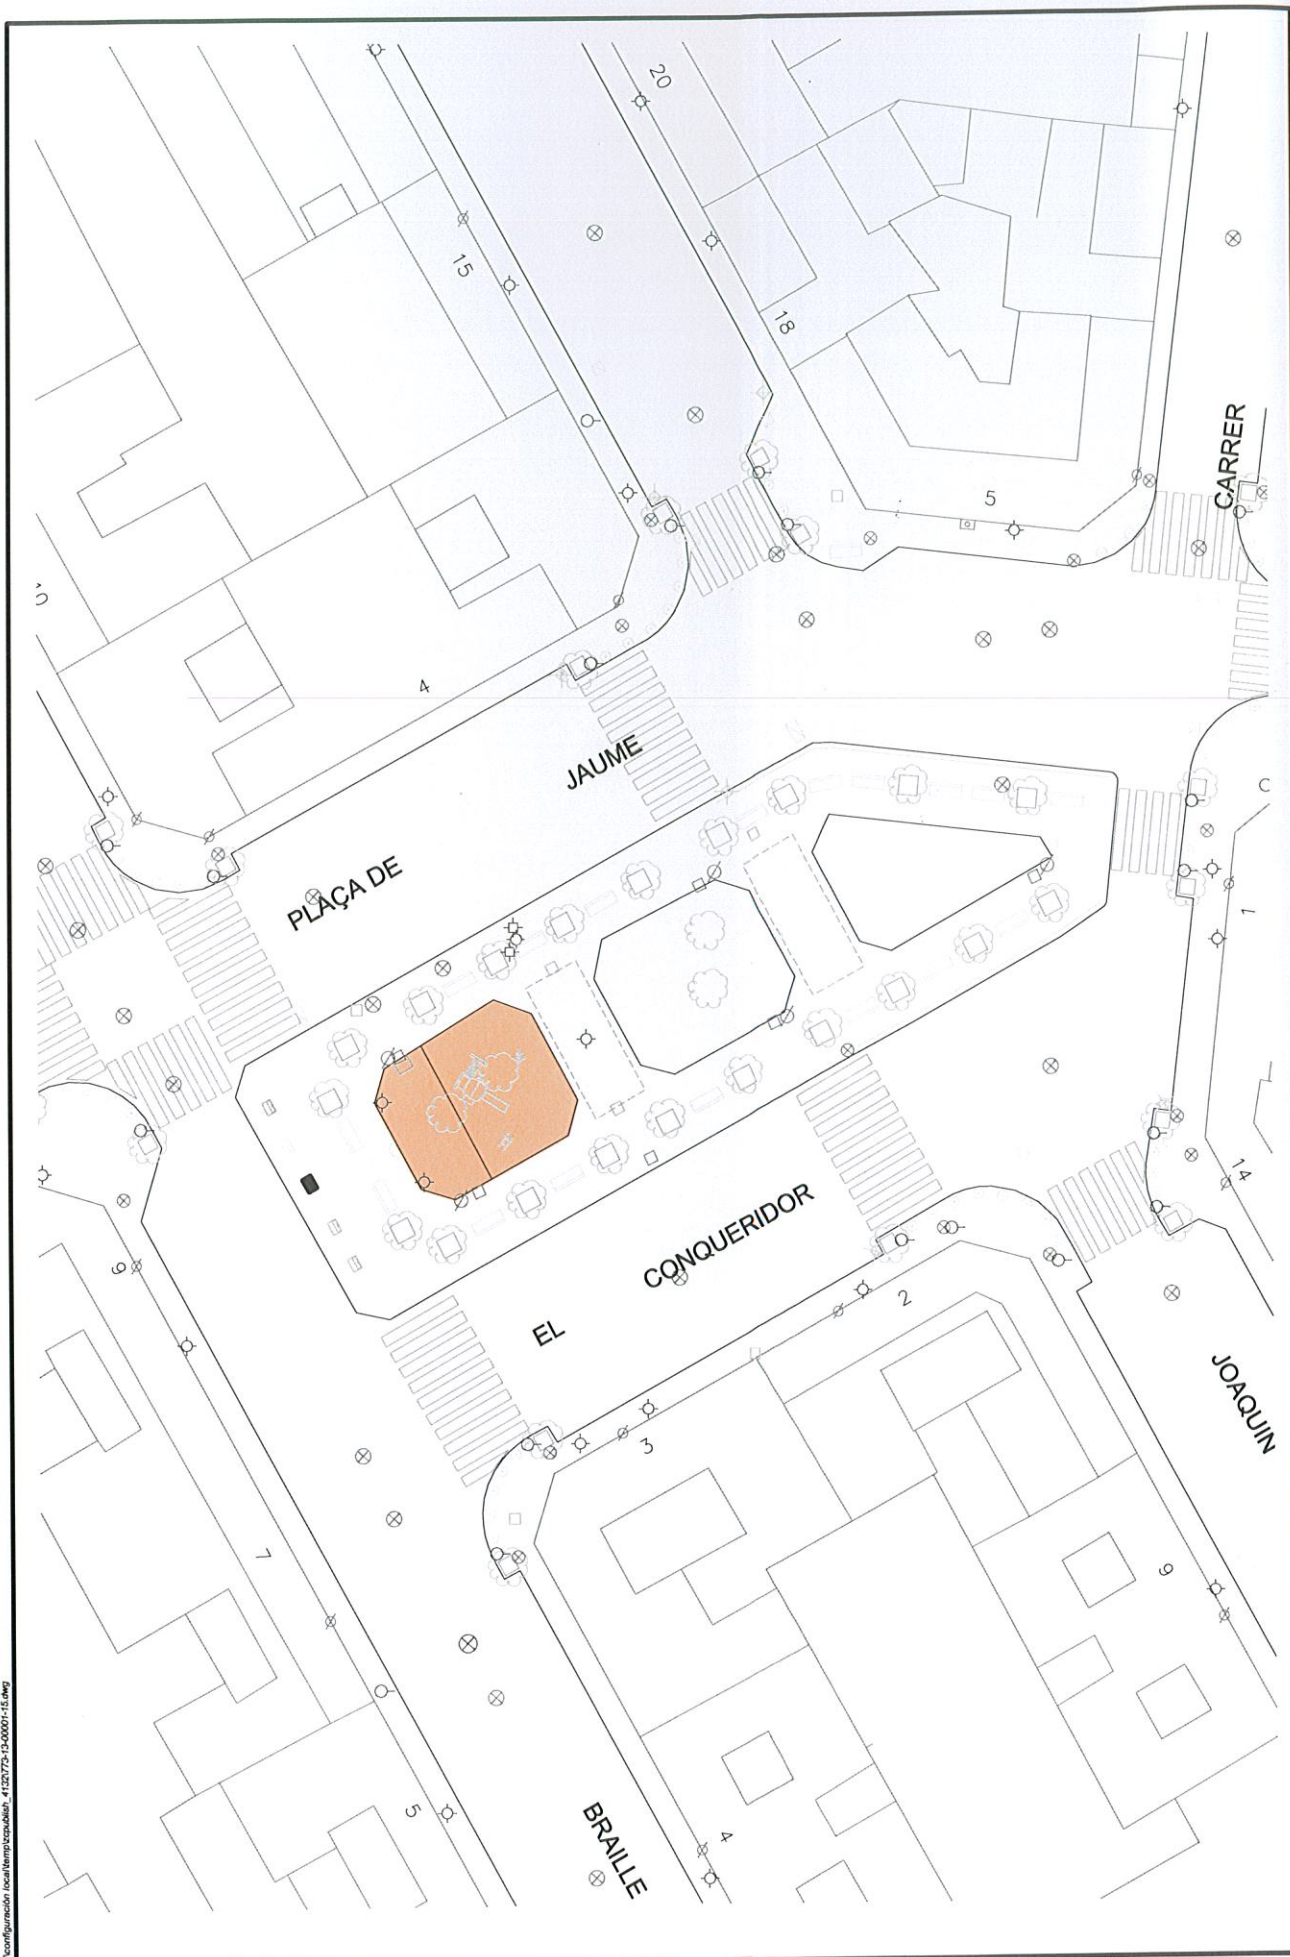


MEDI AMBIENT

**RECINTE PROHIBIT AL ACCÉS DE GOSSOS
PLAÇA DE JAUME EL CONQUERIDOR**

DIBUIXAT:	J. Calatayud
COMPROVAT:	J. Silvestre
DATA:	2015 Febrer
EXP:	773.13.00001/15

ESCALA
1:400
PLÀNOL Nº
R8

 

RECINTE PROHIBIT AL ACCÉS DE GOSSOS
PLAÇA DEL ESCRIPTOR JORDI VALOR I SERRA


DIBUIXAT:	J.Calatayud
COMPROVAT:	J. Silvestre
DATA:	2015 Febrer
EXP:	773.13.00001/15

ESCALA

1:400

PLÀNOL N°

R9

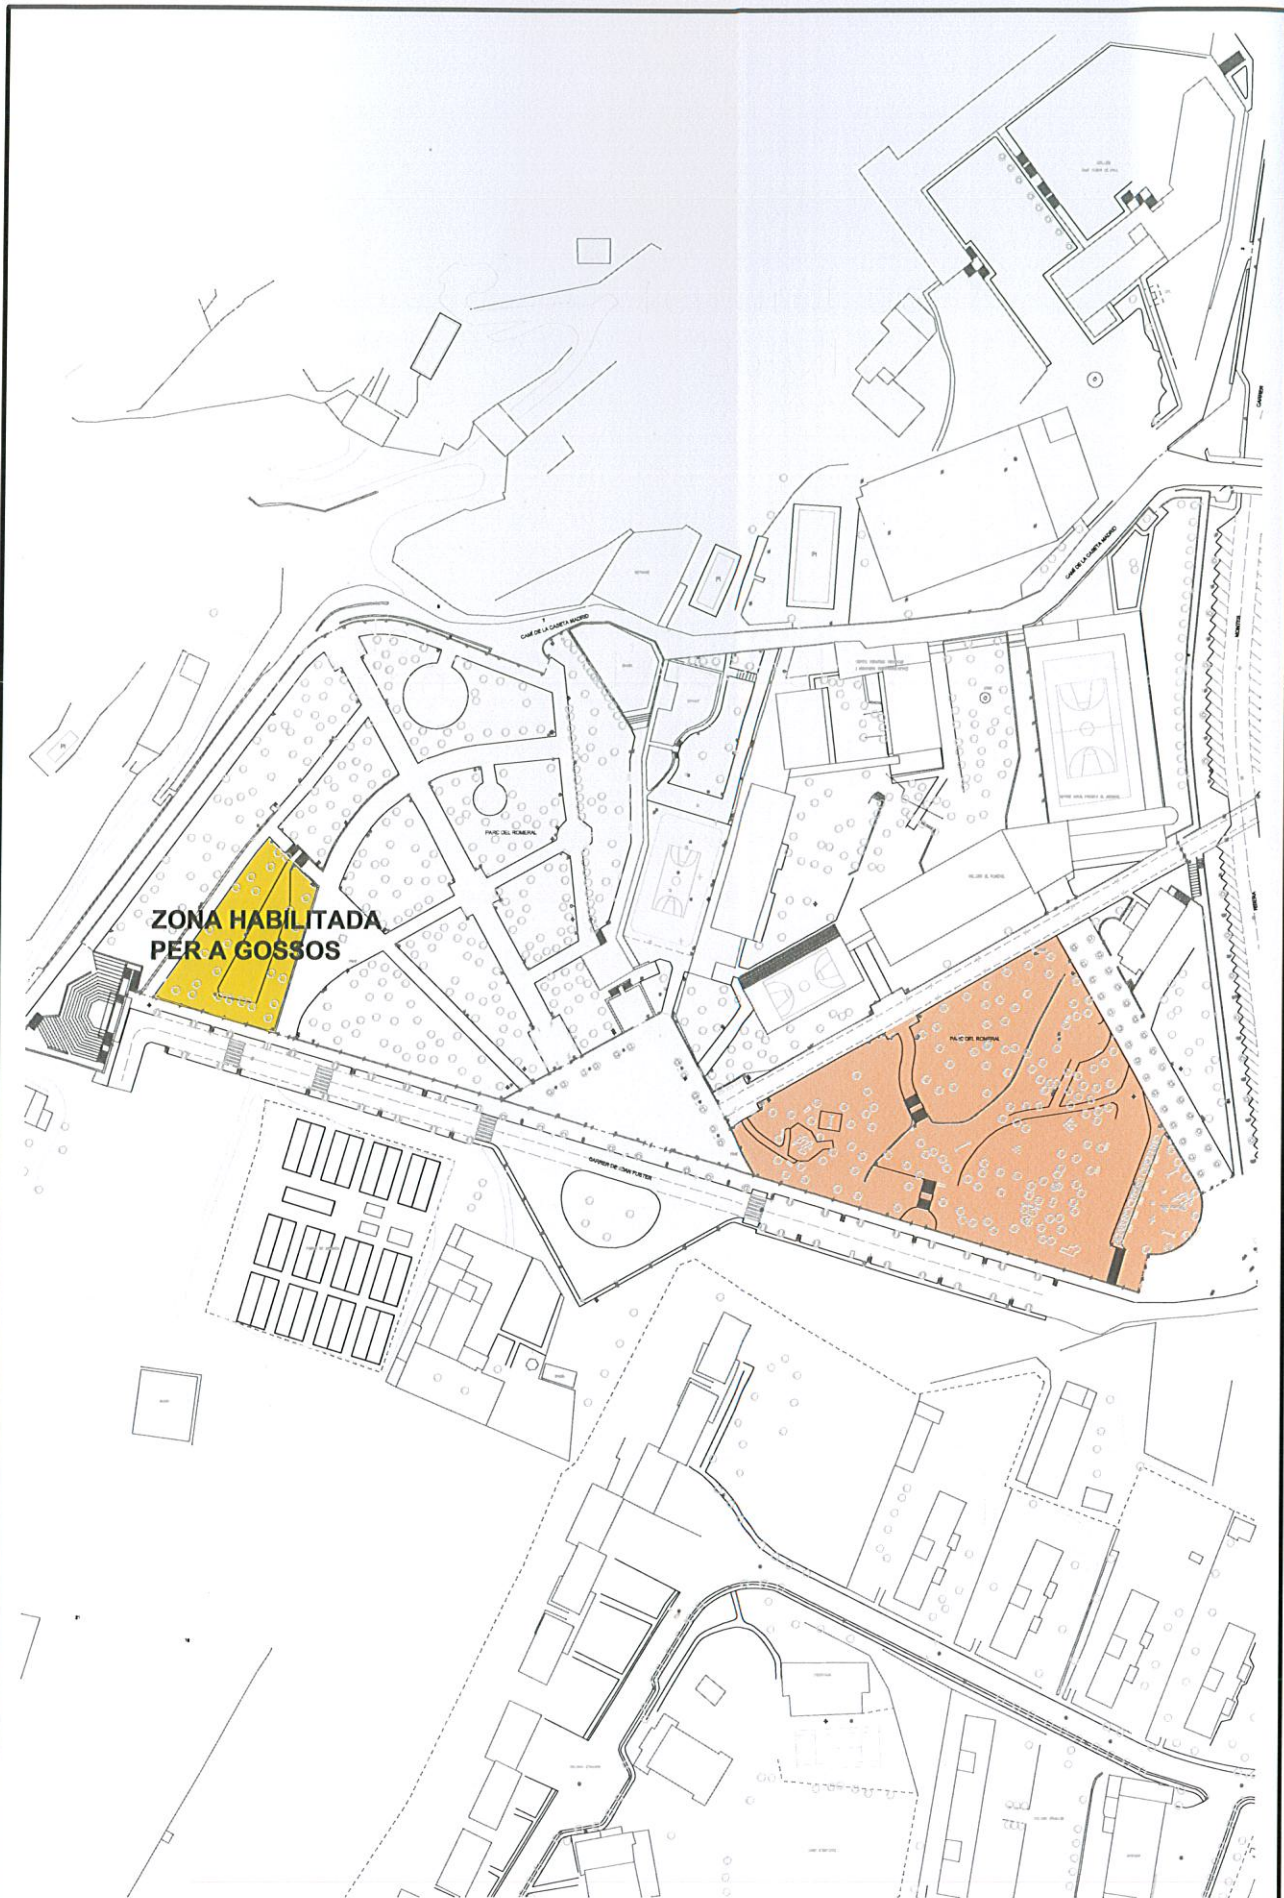


MEDI AMBIENT

**RECINTE PROHIBIT AL ACCÉS DE GOSSOS
PARC DEL ROMERAL**

DIBUIXAT:	J. Calatayud
COMPROVAT:	J. Silvestre
DATA:	2015 Febrer
EXP:	773.13.00001/15

ESCALA
1:2000

PLÀNOL N°
R10

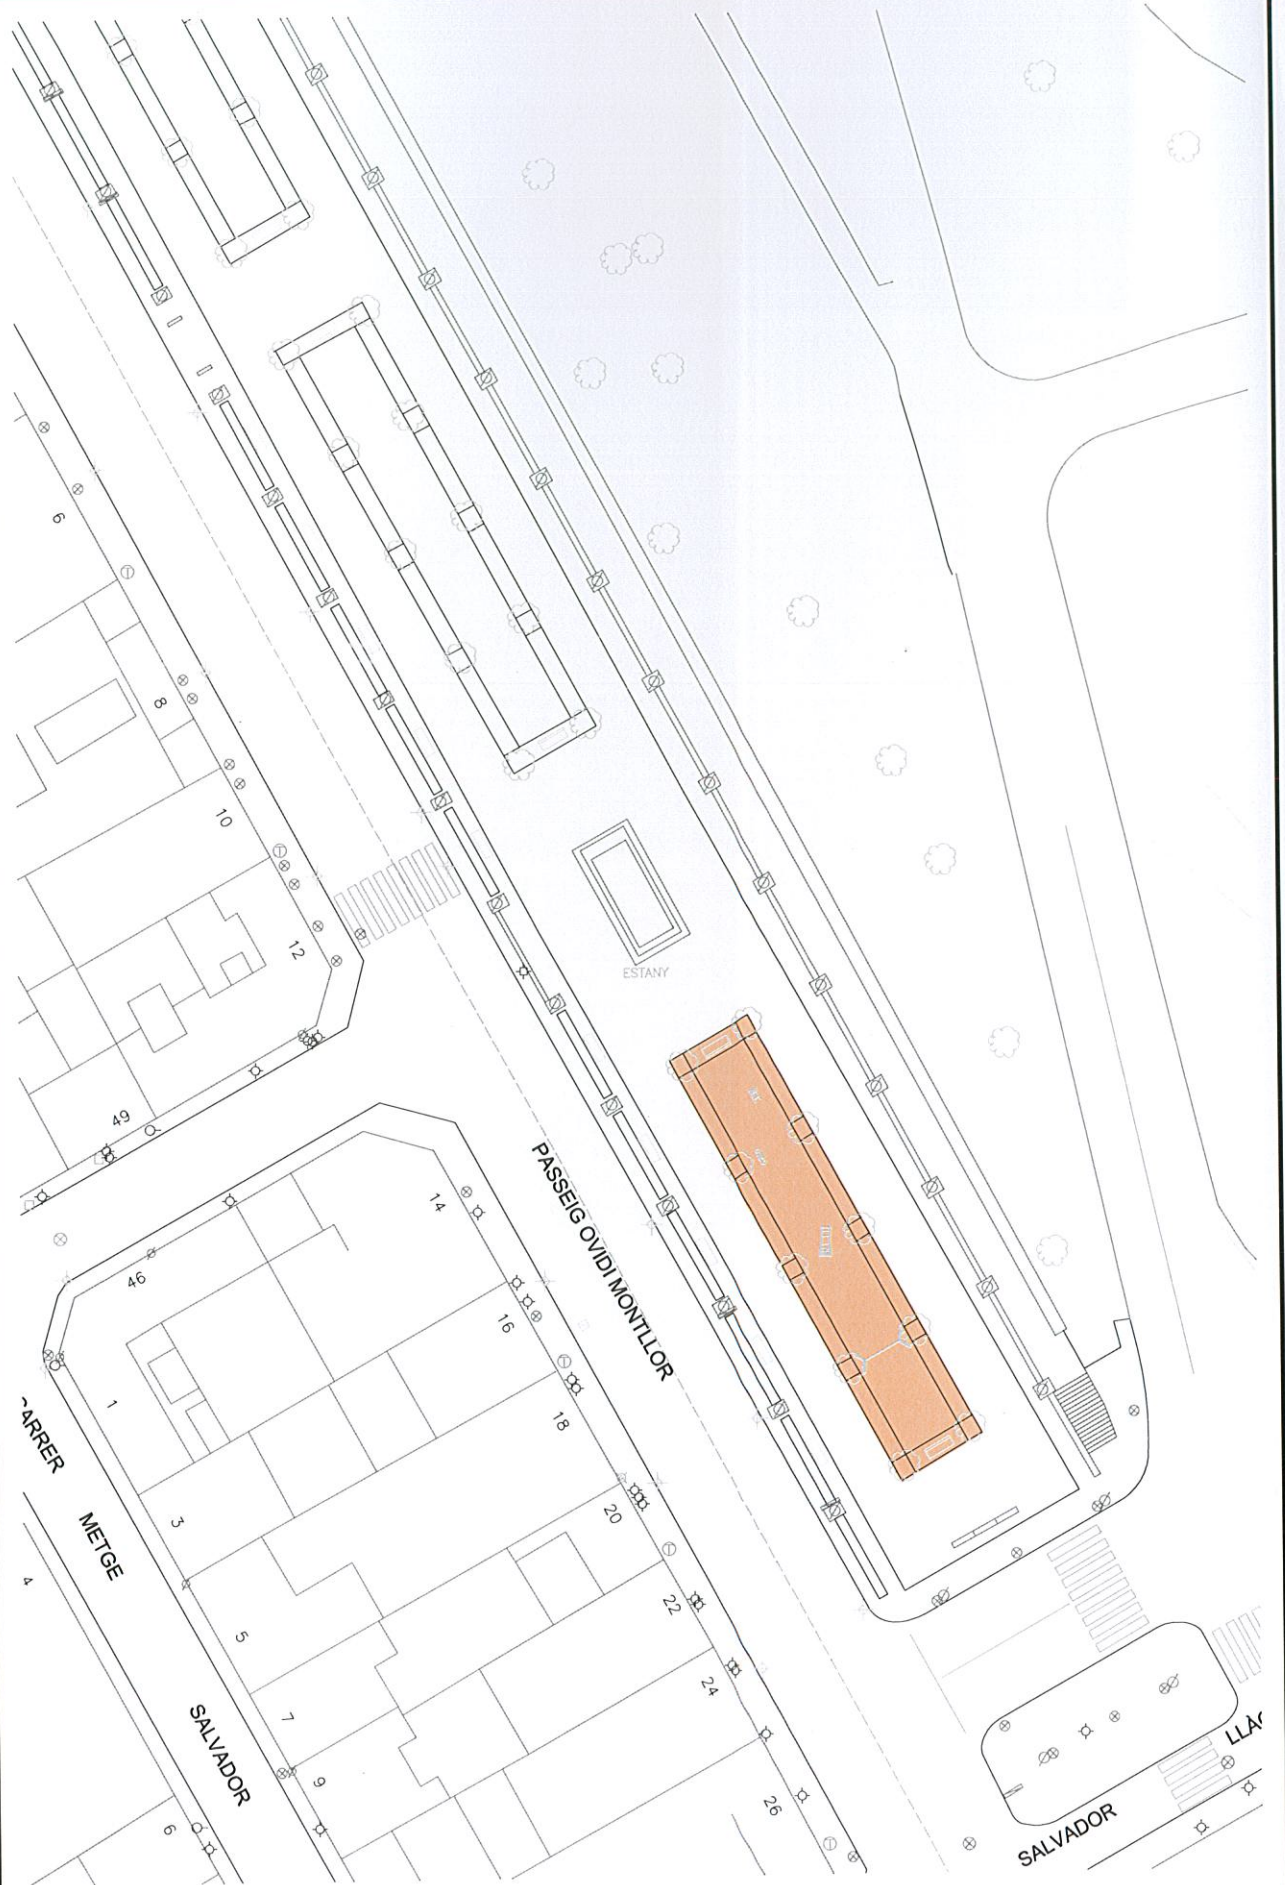

MEDI AMBIENT

**RECINTE PROHIBIT AL ACCÉS DE GOSSOS
EN EL PASSEIG DEL VIADUCTE**

DIBUIXAT:	J. Calatayud
COMPROVAT:	J. Silvestre
DATA:	2015 Febrer
EXP:	773.13.00001/15

ESCALA
1:500
PLÀNOL N°
V1



MEDI AMBIENT

**RECINTE PROHIBIT AL ACCÉS DE GOSSOS
EN EL PASSEIG DEL VIADUCTE**

DIBUIXAT:	J. Calatayud
COMPROVAT:	J. Silvestre
DATA:	2015 Febrer
EXP:	773.13.00001/15

ESCALA	1:500
PLÀNOL Nº	V2

