


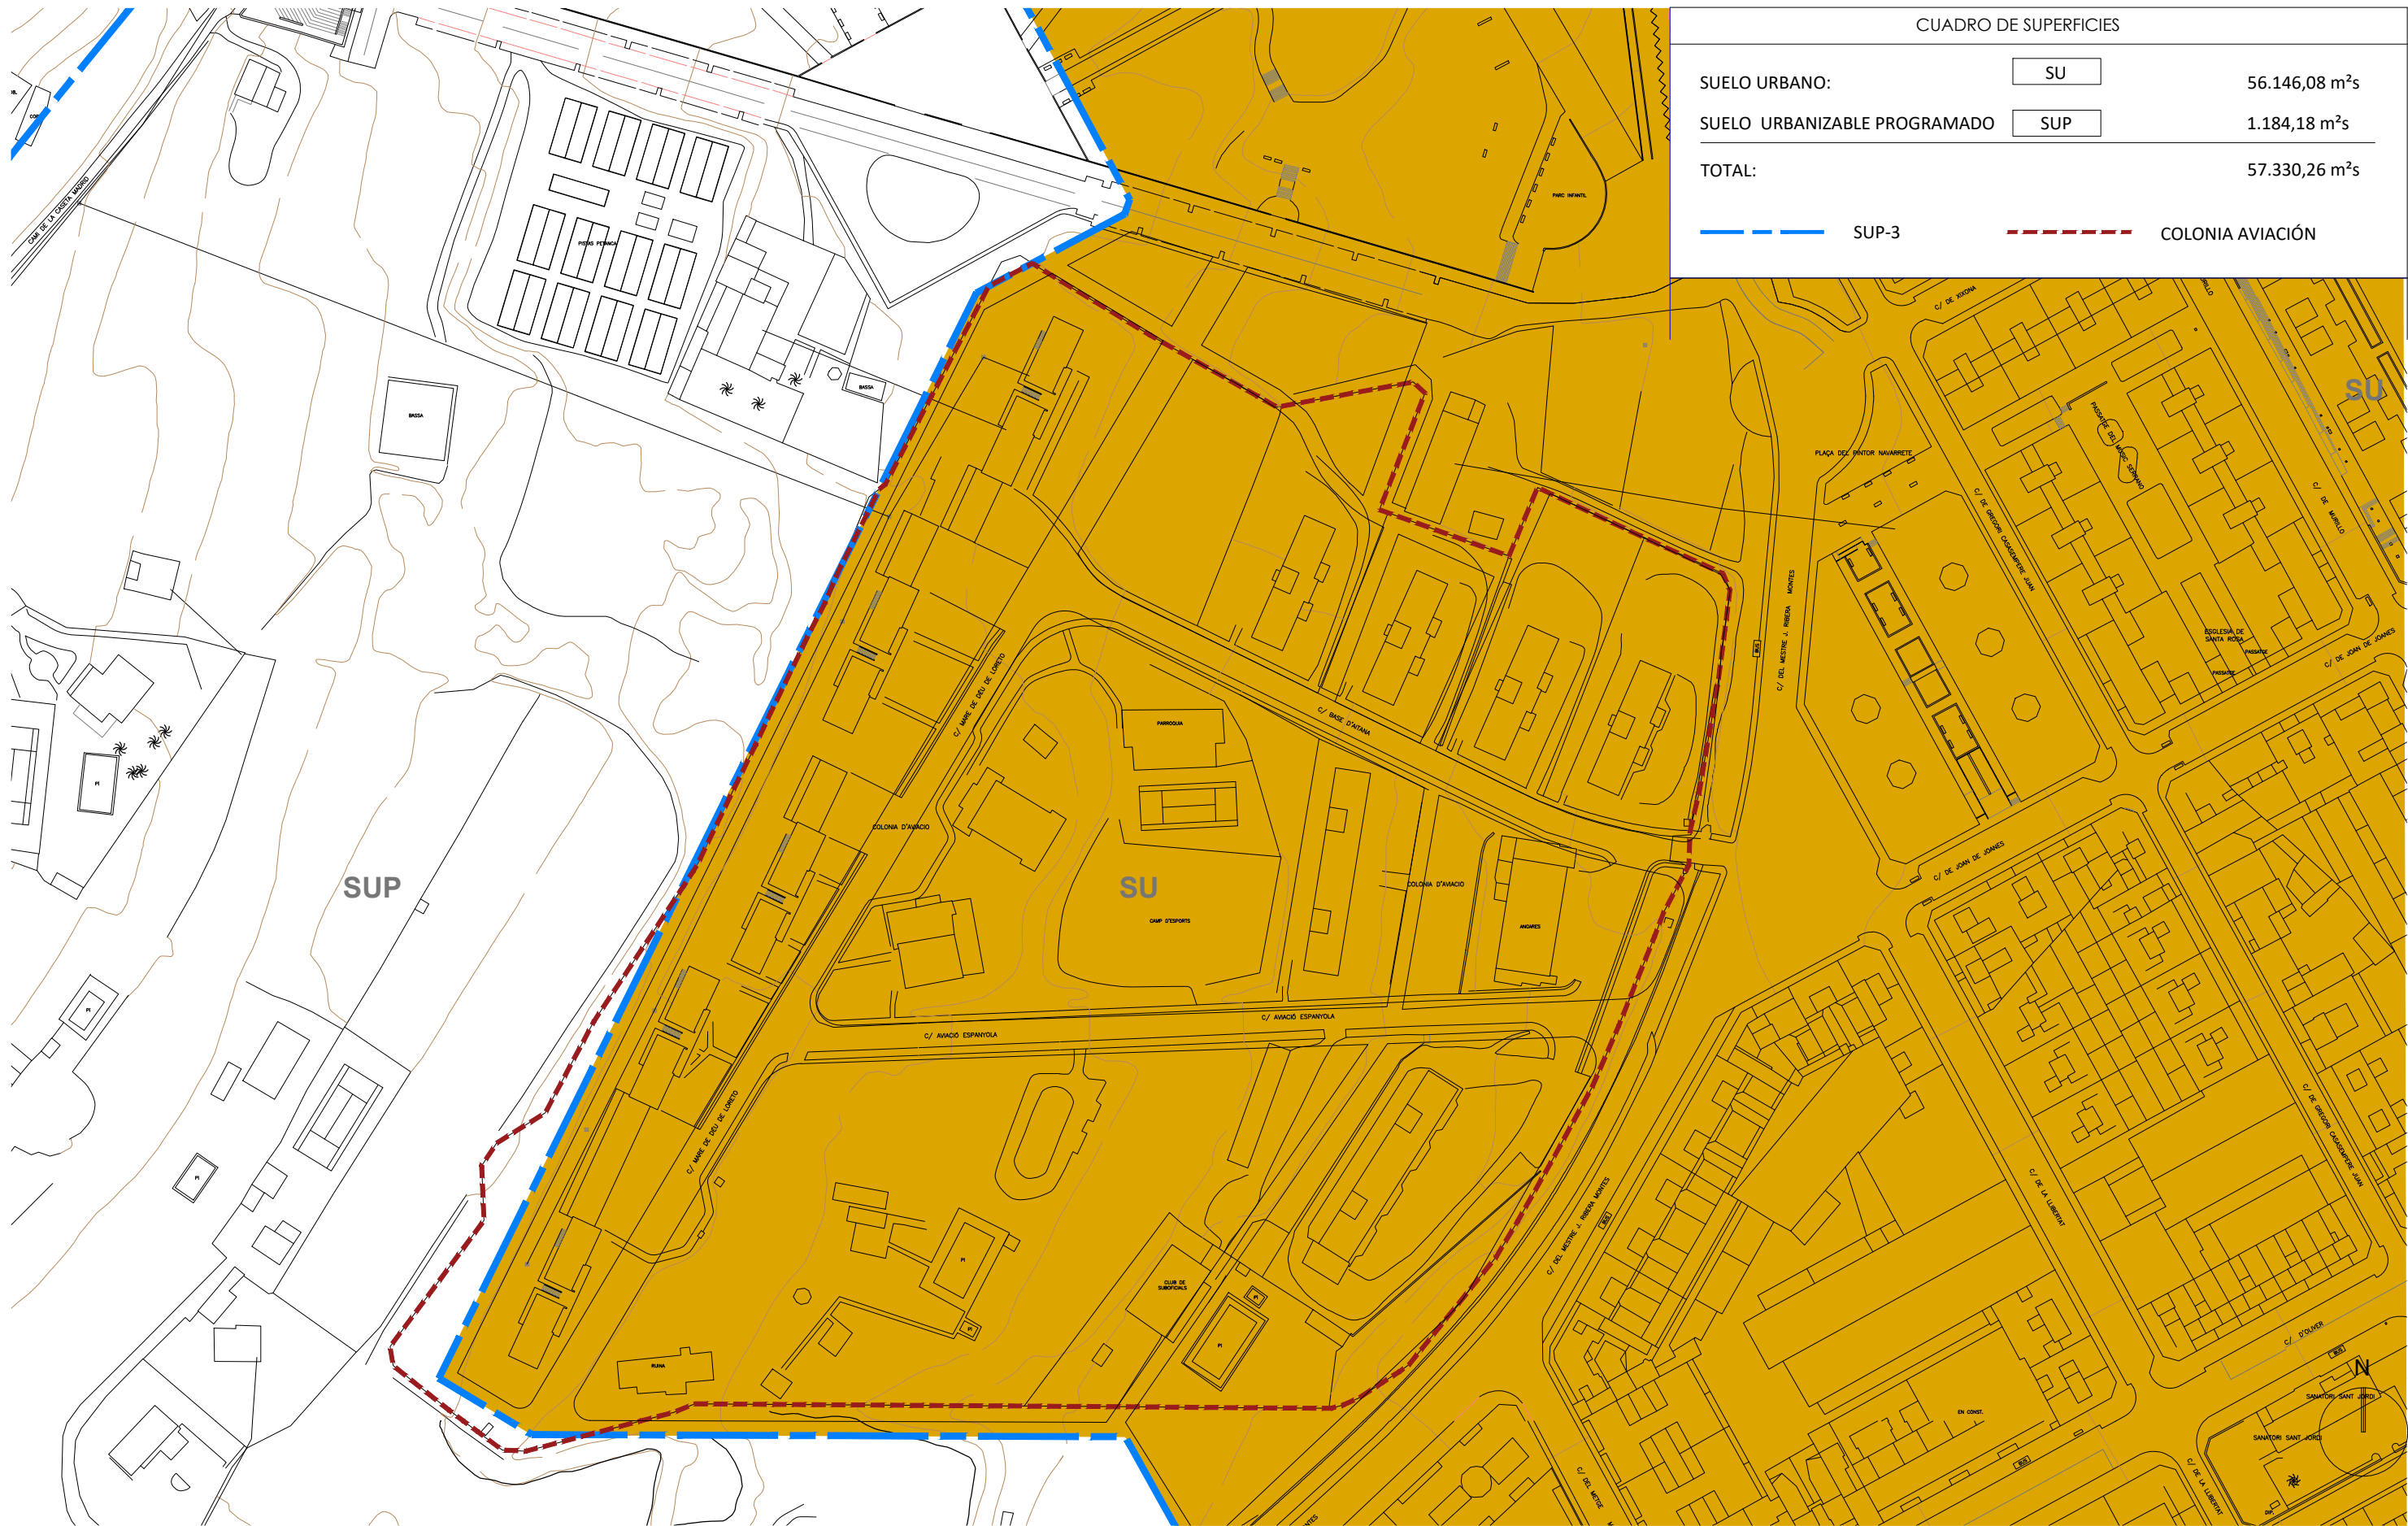

MODIFICACIÓN PUNTUAL. PLAN GENERAL DE ORDENACIÓN URBANA DE ALCOY

Proponente:
AYUNTAMIENTO DE ALCOY

Arquitectos Redactores
de AIC EQUIP
Juan Añón Gómez
Gabriel Doménech Bardisa

Arquitecta colaboradora
de AIC EQUIP
Lucía Yubero Serrano

AICEQUIP
arquitectos & ingenieros

ÁMBITO DE LA COLONIA
DE AVIACIÓN - ALCOY
Fecha: Enero 2020

Referencia: 18055 EIPA - 03
Plano: Planeamiento vigente sobre cartografía municipal.
Clasificación del suelo
Escala: 1/1500