


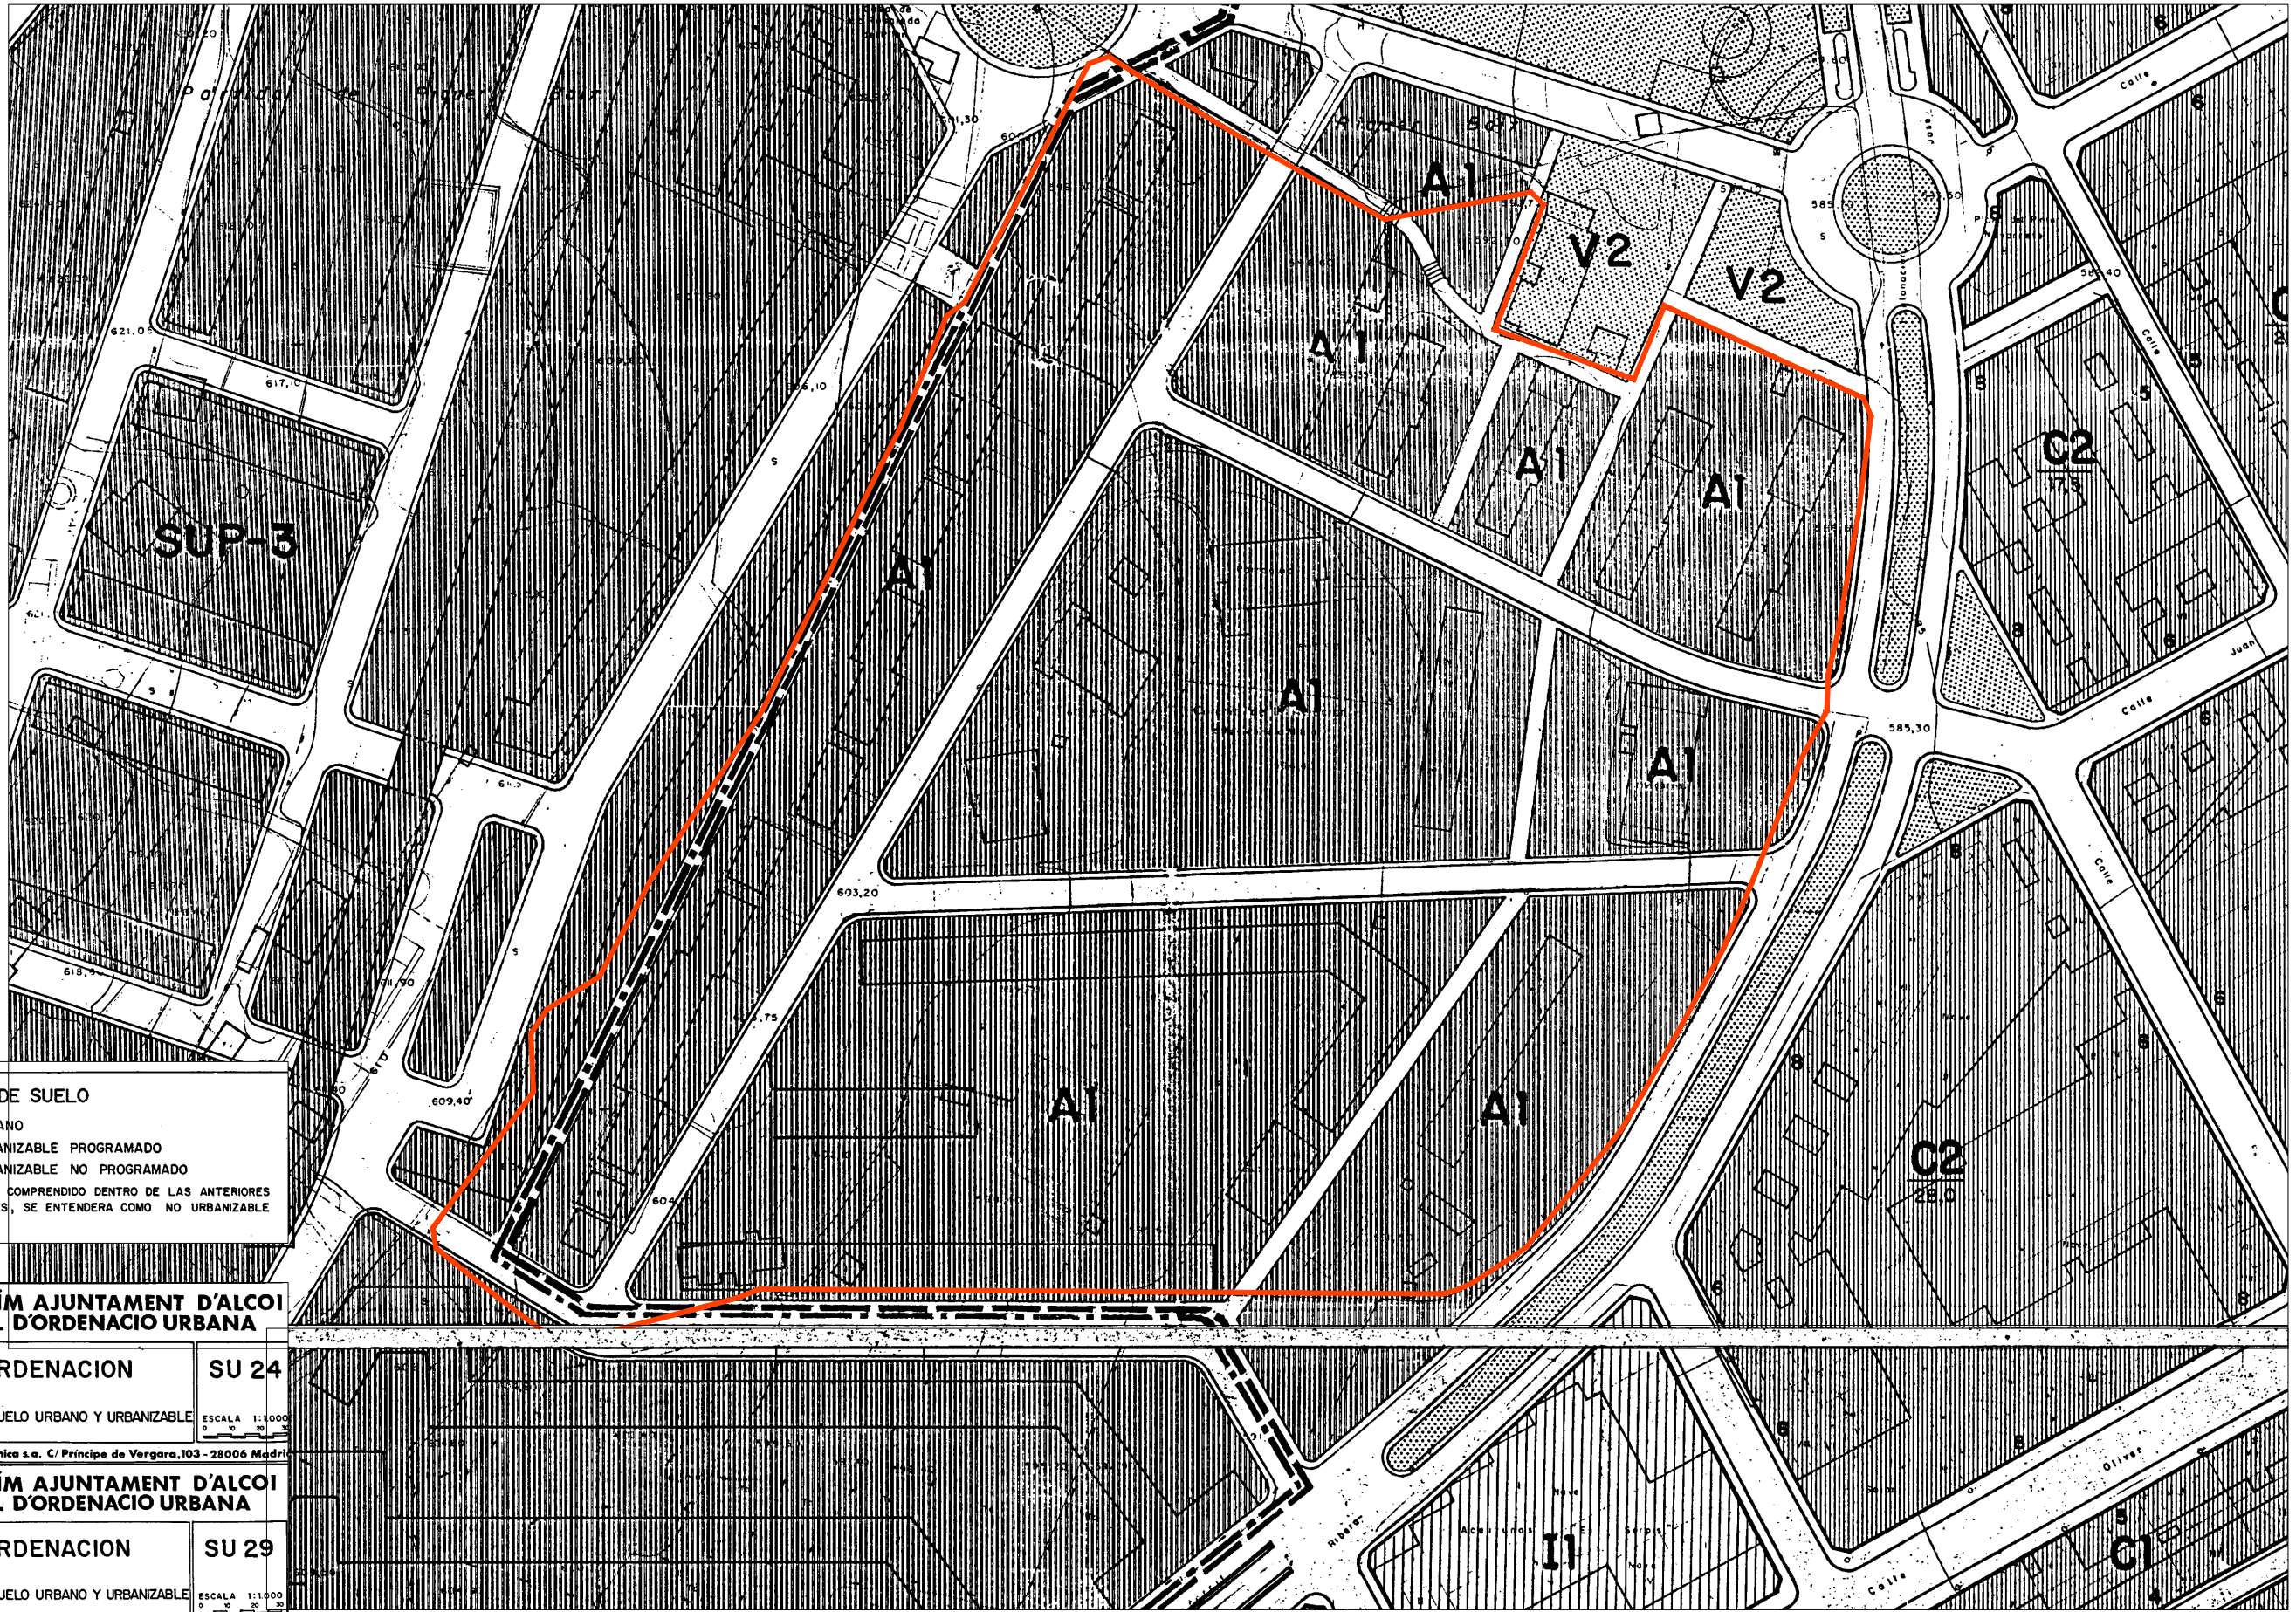

CLASIFICACION DE SUELO

- SUELO URBANO
- - - SUELO URBANIZABLE PROGRAMADO
- · - SUELO URBANIZABLE NO PROGRAMADO

EL SUELO NO COMPRENDIDO DENTRO DE LAS ANTERIORES DELIMITACIONES, SE ENTENDERÁ COMO NO URBANIZABLE

**EXCEL·LENTISSÍM AJUNTAMENT D'ALCOY
PLA GENERAL D'ORDENACIO URBANA**

Ingeniero de Cominos:
JOSE MARIA DE VILLAR
Arquitecto:
VICENTE ESTELLES
FEBRERO - 1.989

ORDENACION **SU 24**

DETALLE SUELO URBANO Y URBANIZABLE

ESCALA 1:1000

José a. torroja oficina técnica s.a. C/ Príncipe de Vergara,103 - 28006 Madrid

**EXCEL·LENTISSÍM AJUNTAMENT D'ALCOY
PLA GENERAL D'ORDENACIO URBANA**


Ingeniero de Cominos:
JOSE MARIA DE VILLAR
Arquitecto:
VICENTE ESTELLES
FEBRERO - 1.989

ORDENACION **SU 29**

DETALLE SUELO URBANO Y URBANIZABLE

ESCALA 1:1000

José a. torroja oficina técnica s.a. C/ Príncipe de Vergara,103 - 28006 Madrid

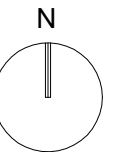

MODIFICACIÓN PUNTUAL. PLAN GENERAL DE ORDENACIÓN URBANA DE ALCOY

Proponente:
AYUNTAMIENTO DE ALCOY

Arquitectos Redactores
de AIC EQUIP
Juan Añón Gómez
Gabriel Doménech Bardisa

Arquitecta colaboradora
de AIC EQUIP
Lucía Yubero Serrano

AICEQUIP
arquitectos & ingenieros

**ÁMBITO DE LA COLONIA
DE AVIACIÓN - ALCOY**

Fecha: Enero 2020

Referencia: 18055 MpPG - I03
Plano: Planeamiento vigente. Plan general 1989. Plano SU24 SU 29,
Clasificación del suelo. Detalle suelo urbano y urbanizable
Escala: 1/1500