


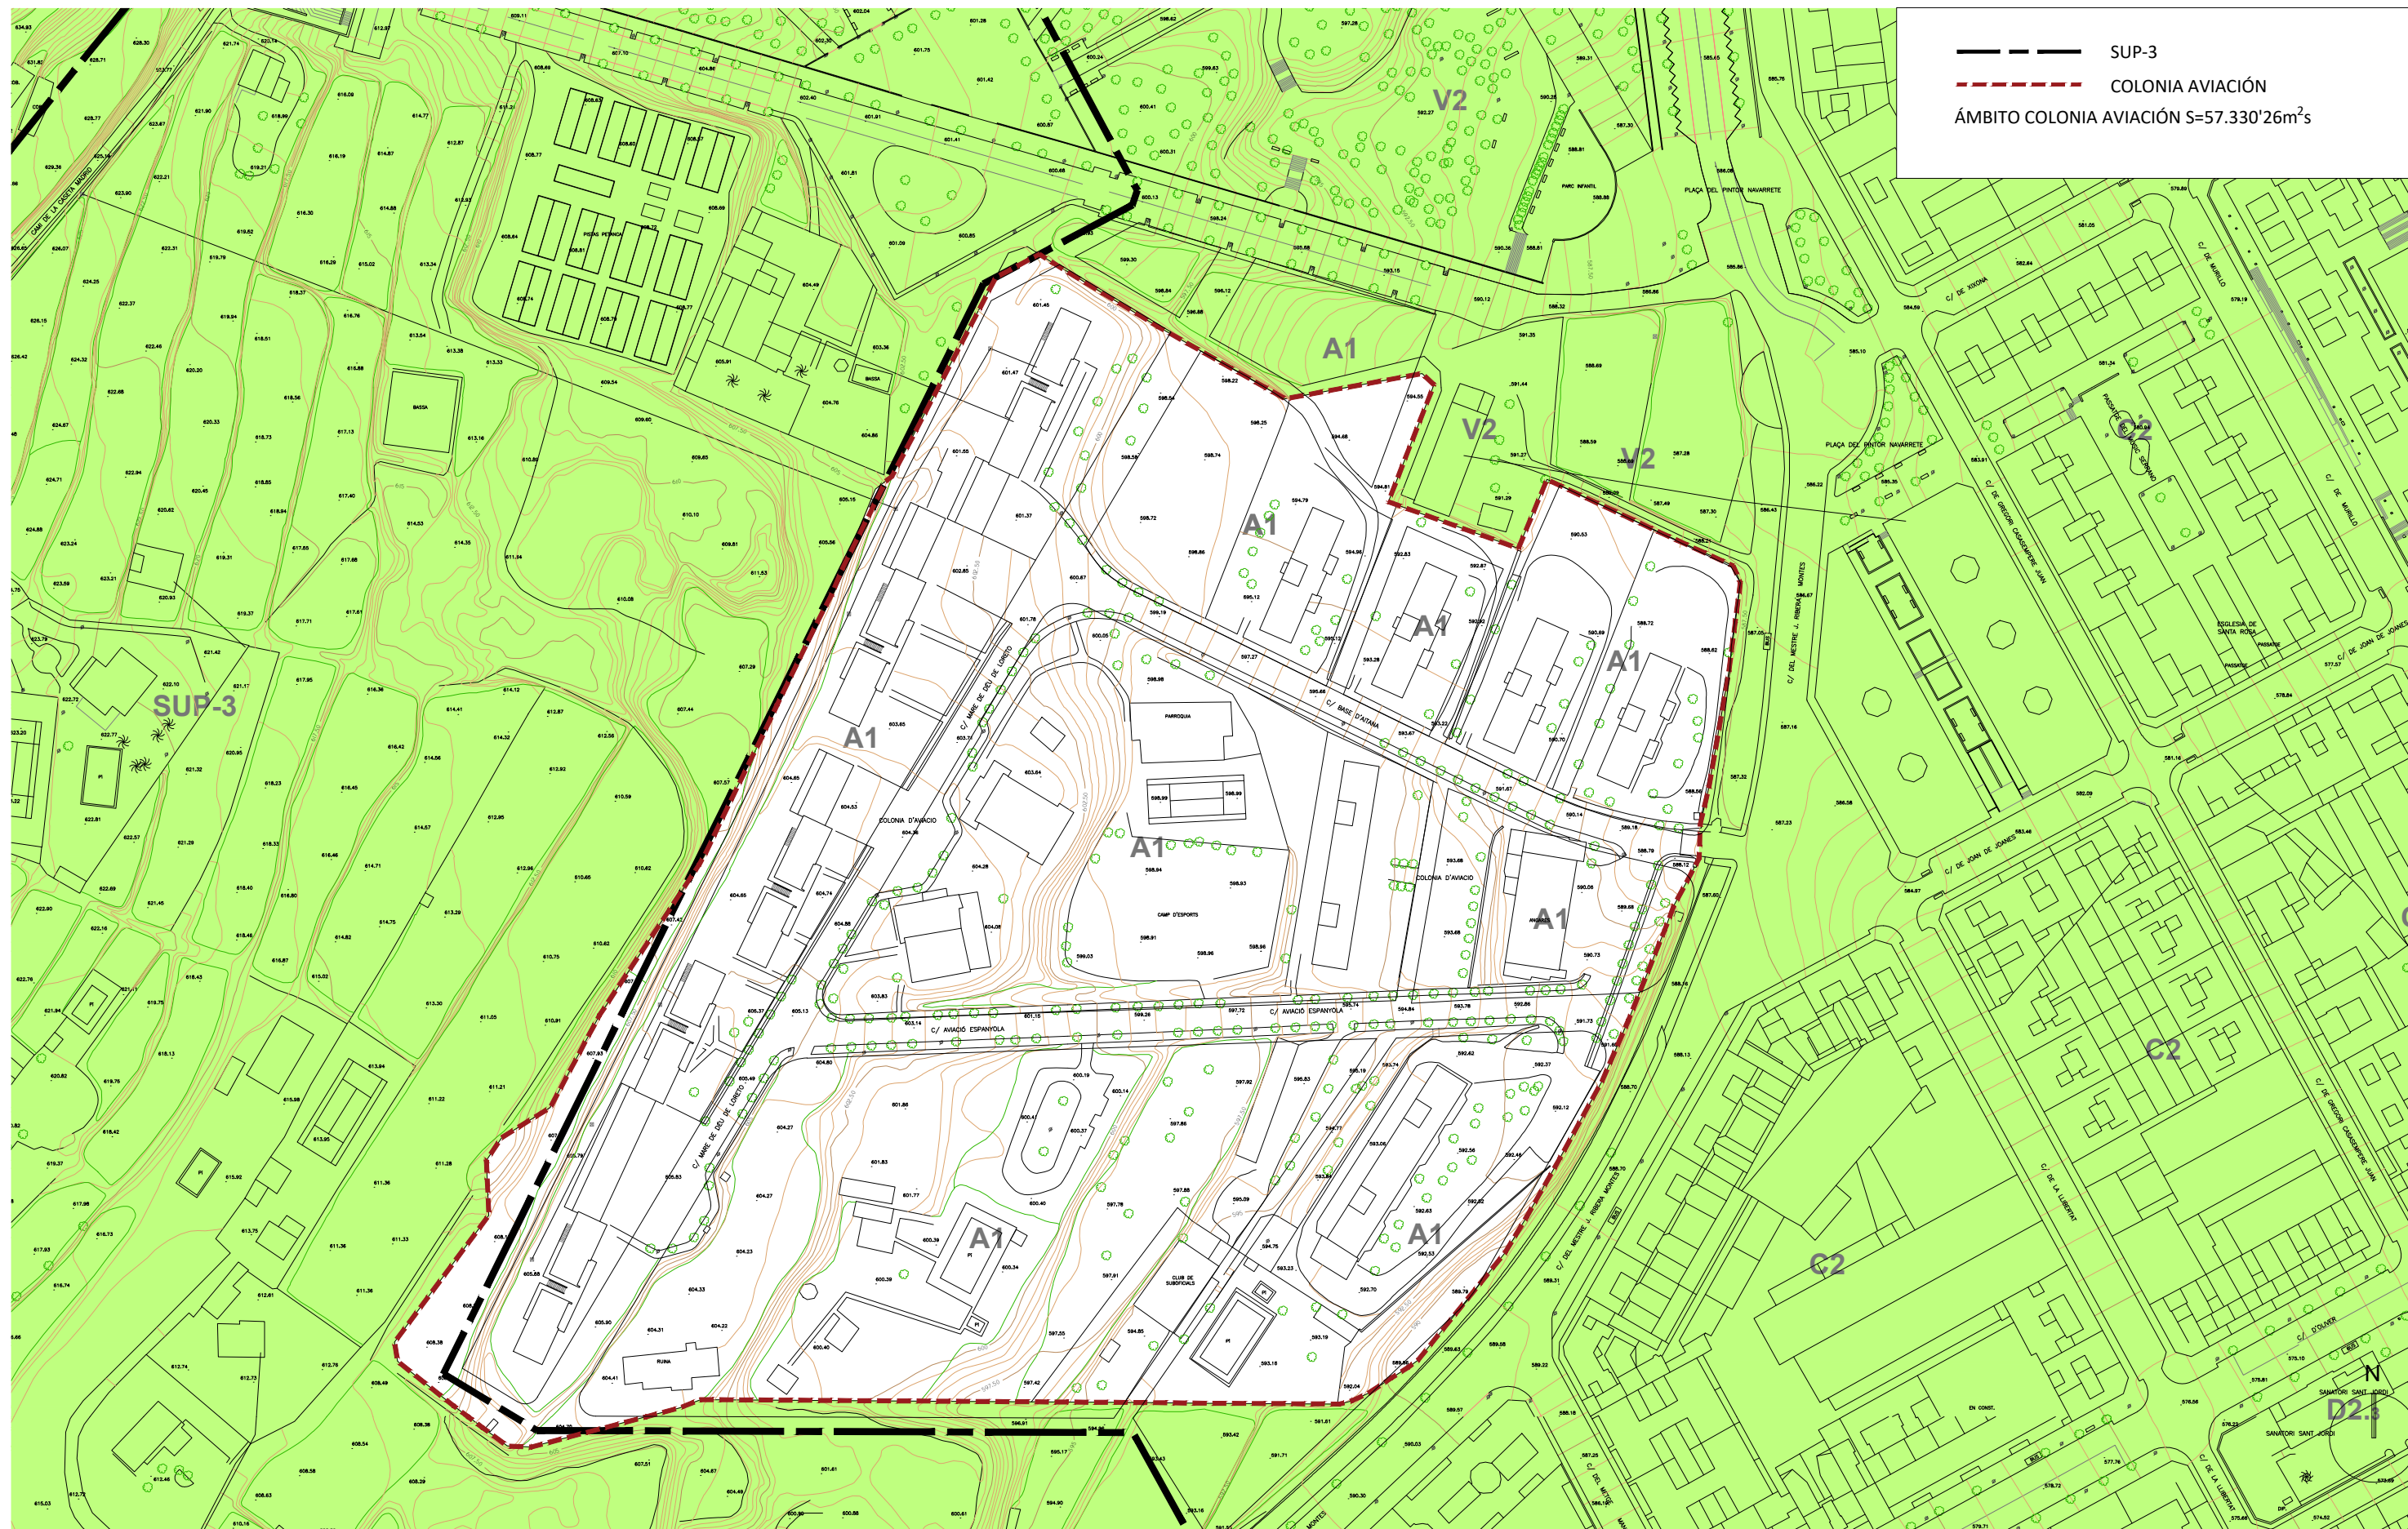

MODIFICACIÓN PUNTUAL. PLAN GENERAL DE ORDENACIÓN URBANA DE ALCOY

Proponente:
AYUNTAMIENTO DE ALCOY

Arquitectos Redactores
de AIC EQUIP
Juan Añón Gómez
Gabriel Doménech Bardisa

[Handwritten signature]

Arquitecta colaboradora
de AIC EQUIP
Lucía Yubero Serrano

AICEQUIP
arquitectos & ingenieros

ÁMBITO DE LA COLONIA
DE AVIACIÓN - ALCOY

Fecha: Enero 2020

Referencia: 18055 MpPG - I07
Plano: Ámbito de modificación parcial sobre topográfico

Escala: 1/1500