


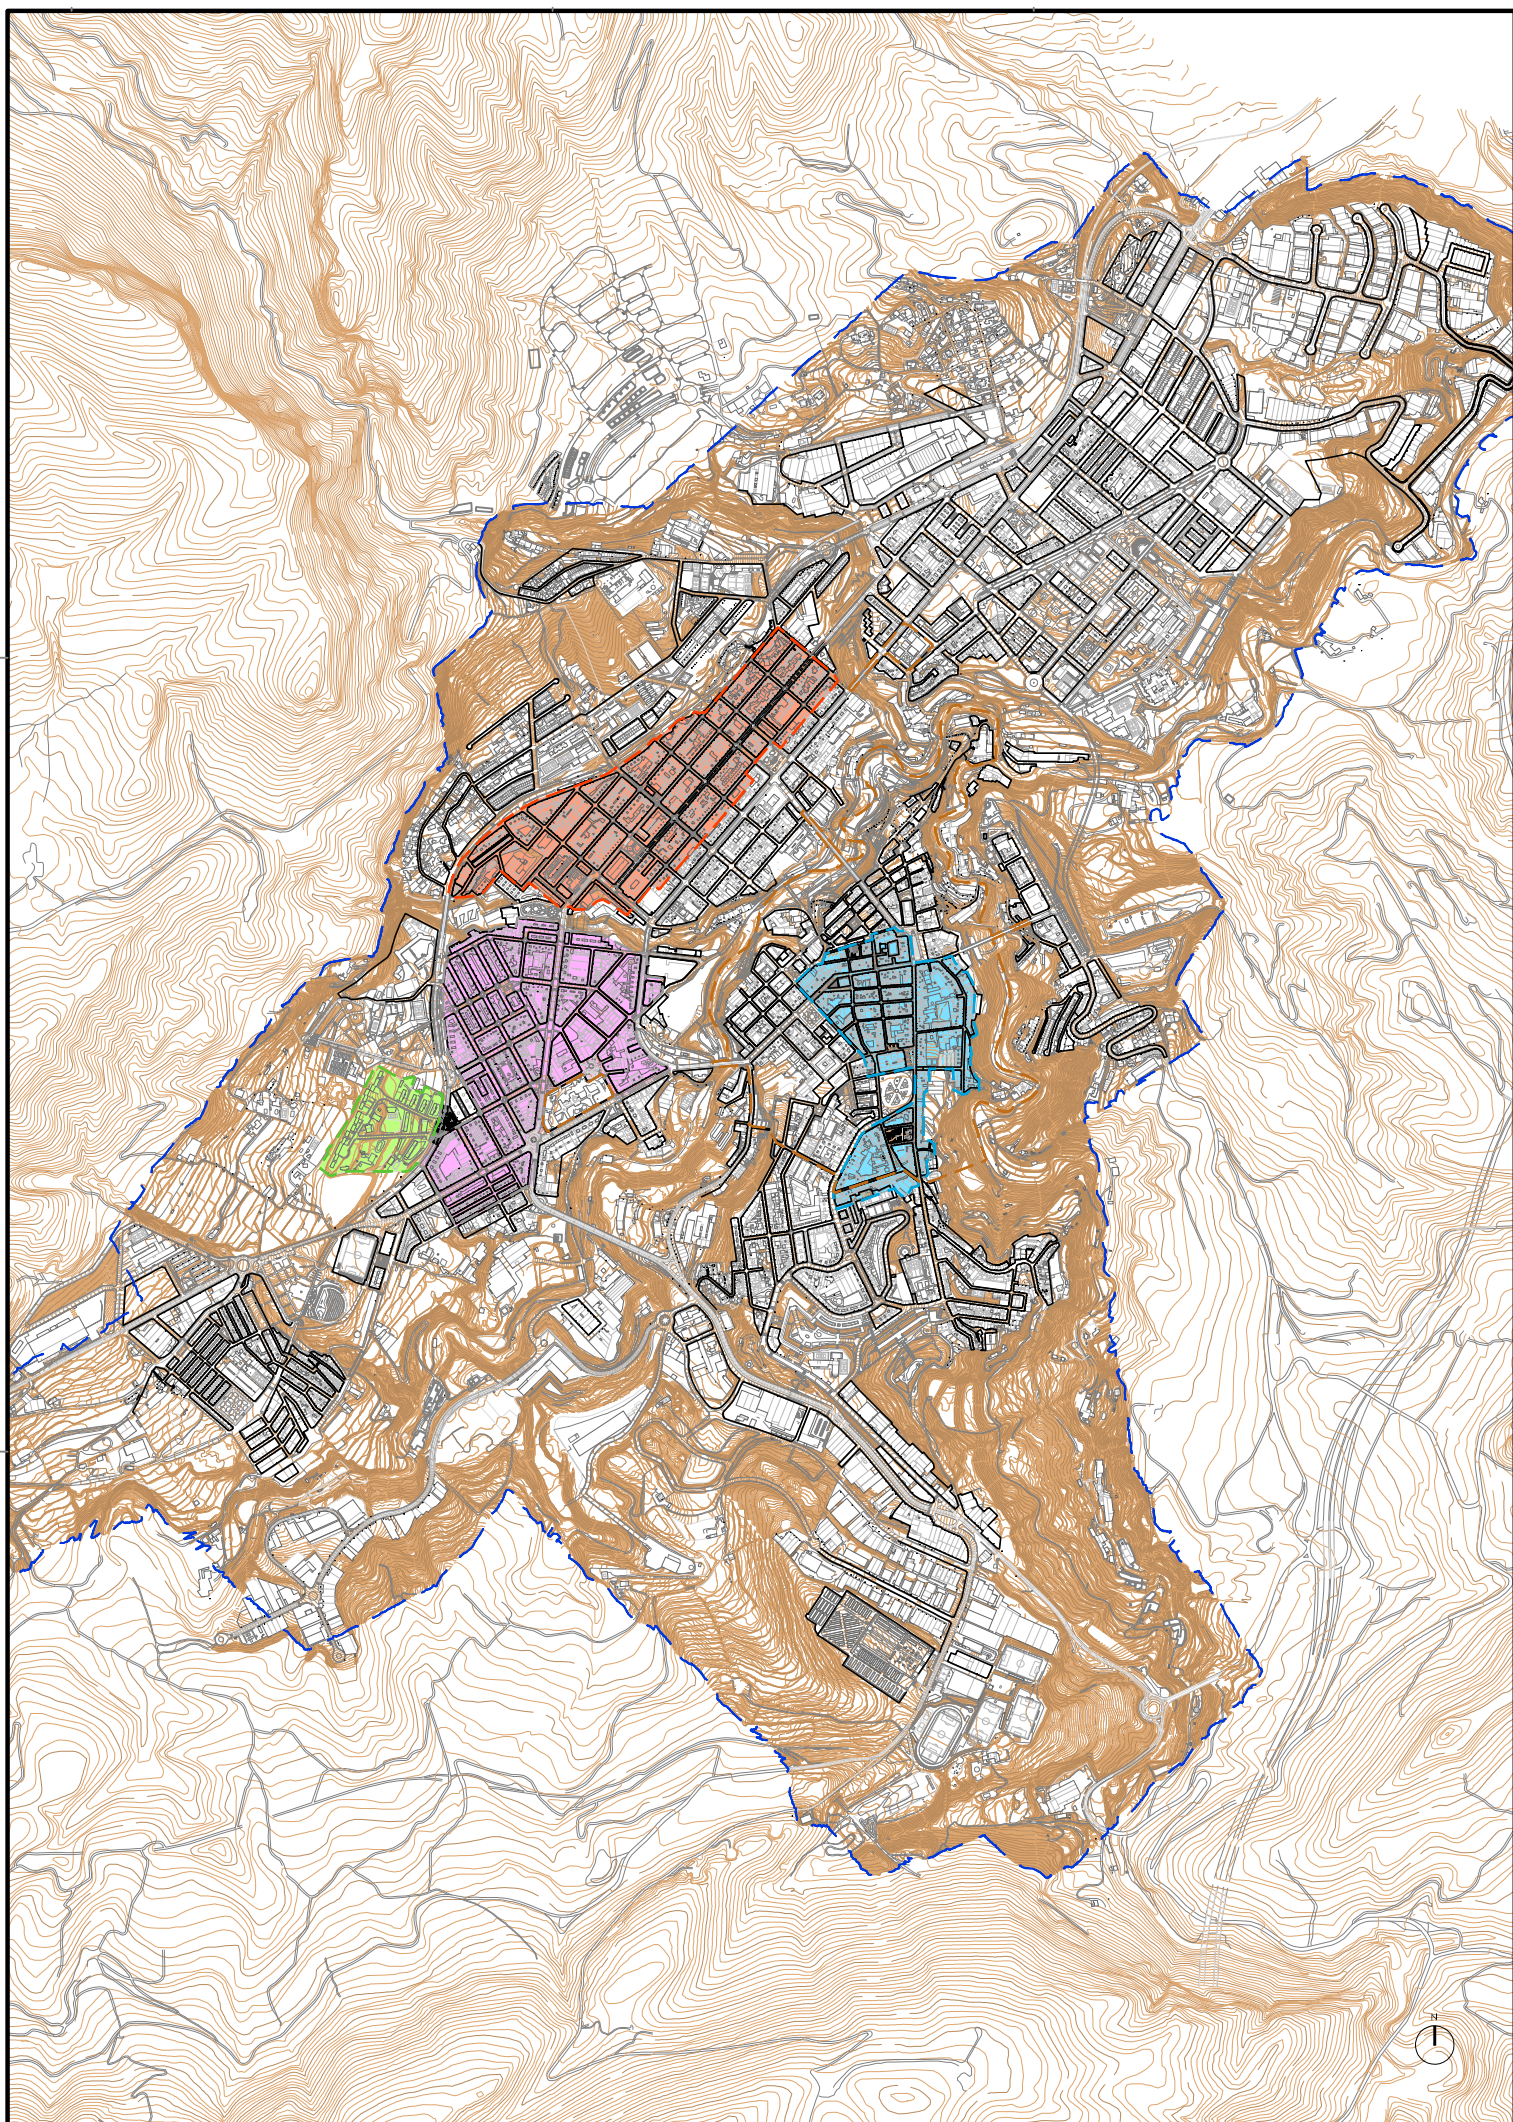

Superficies sectores del Ámbito

173.027m²
276.989m²
293.696m²
983m²
644.558m²

Ámbito de renovación y regeneración urbana del Cosco Antiguo.
Ámbito de renovación y regeneración urbana del Enrocnche.
Ámbito de renovación y regeneración urbana de Santa Rosa.

Ecobarrio dentro del programa de ciudades sostenibles.
Delimitación Conjunta Histórico Artística.
Límite Cosco Urbano.

EXCEL·LENTÍSSIM
AJUNTAMENT D'ALCOI
OFICINA D'ARQUITECTURA
L'ARQUITECTE MUNICIPAL
Fot.: Daniel Muñoz Sanjaed

PROGRAMA DE FOMENTO DE LA REGENERACIÓN Y
RENOVACIÓN URBANA DE ALCOI
DELIMITACIÓN DEL ÁMBITO
ALCOI, septiembre de 2015