

EXCEL.LENTÍSSIM AJUNTAMENT D'ALCOI

MODIFICACIÓN PUNTUAL DEL P.G.O.U.  
RELATIVA A LA AMPLIACIÓN DEL  
COLEGIO PÚBLICO DEL ROMERAL

EXCMO. AYUNTAMIENTO DE ALCOI

MODIFICACION PUNTUAL DEL PLAN GENERAL DE ORDENACION  
URBANA DE ALCOI, RELATIVA A LA AMPLIACIÓN DEL  
COLEGIO PUBLICO EL ROMERAL

Aprueba provisionalmente por el  
Ayuntamiento Pleno en sesión  
de 22 de junio de 2001  
Alcoi, a 27 de junio de 2001  
EL SECRETARIO,



Handwritten signature of the Secretary in blue ink.

CONSELL DE LA GENERALIDAD VALENCIANA  
CONSELLERIA DE OBRAS PUBLICAS  
URBANISMO Y TRANSPORTES  
DILIGENCIA: Para hacer constar que  
este documento fue APROBADO DEFINITIVAMENTE

26 ABR. 2002

Fdo.: El Secretario de la Comisión Territorial de Urbanismo

Handwritten signature of the Secretary of the Territorial Commission of Urbanism in blue ink.



Alcoi, Abril del 2001

## MEMORIA

Aprobado provisionalmente por el  
Ayuntamiento Pleno en sesión  
de 22 de junio de 2001  
Alcoy, a 27 de junio de 2001  
EL SECRETARIO,



A handwritten signature in blue ink.



EXCMO. AYUNTAMIENTO DE ALCOI

**MODIFICACION PUNTUAL DEL PLAN GENERAL DE ORDENACION  
URBANA DE ALCOI, RELATIVA A LA AMPLIACIÓN DEL  
COLEGIO PUBLICO EL ROMERAL**

MEMORIA

La presente modificación cambia la calificación urbanística de determinados terrenos contiguos a dicho colegio al objeto de hacer posible su ampliación.

En concreto, pasan a calificarse como suelo Dotacional D2.1, Educativo, terrenos del entorno de dicho colegio que actualmente están calificados como Zona Verde V2, Jardines, y ello en la forma que se nos ha indicado y que reflejan los planos adjuntos.

Alcoi, Abril del 2001



Fdo.: Josep Briet i Barrachina  
Arquitecto Municipal



Fdo.: Antonio José Tortajada  
Arquitecto Municipal

Aprobado provisionalmente por el  
Ayuntamiento Pleno en sesión  
de 22 de junio de 2001  
Alcoi, a 27 de junio de 2001  
EL SECRETARIO,



**PLANOS**

Aprobado provisionalmente por el

Concejo Pleno en sesión

el 22 de junio de 2001

Acogiendo a 23 de junio de 2001

EL SECRETARIO,



A handwritten signature in blue ink, consisting of a stylized, cursive script.

## RELACION DE PLANOS

- Situación
- Estado actual
- Plano SU 24 (Ordenación vigente)
- Plano SU 24 MODIFICACION (Ordenación modificada)

Aprobada la modificación por el  
Ayuntamiento de Alcoy en sesión  
de *22 de junio de 2001*  
Alcoy, a *27 de junio de 2001*  
EL SECRETARIO,



A handwritten signature in blue ink, consisting of several fluid, overlapping strokes.



CONSELL DE LA GENERALITAT VALENCIANA  
CONSELLERIA DE OBRAS PUBLICAS  
URBANISMO Y TRANSPORTES  
DILIGENCIA: Para hacer constar que  
este documento ha APROBADO PROVISIONALMENTE

20 ABR. 2002

Fto.: El Secretario de la Comisión Territorial de Urbanismo



Aprobado provisionalmente por el  
Ayuntamiento Pleno en sesión  
de 22 de junio de 2001  
Alcoy, a 27 de junio de 2001  
EL SECRETARIO,



EXCELENTÍSIMO AYUNTAMIENTO DE ALCOI

MODIFICACION PUNTUAL DEL P.G.O.U. RELATIVA A  
LA AMPLIACIÓN DEL COLEGIO EL ROMERAL

Los Arquitectos Municipales:

Abril del 2001

PLANO N°

SITUACION

1

ESCALA: 1:10.000  
0 50 100 150 200 250 300



CONSELL DE LA GENERALIDAD VALENCIANA  
 CONSELLERIA DE OBRAS PUBLICAS  
 URBANISMO Y TRANSPORTES  
 DILIGENCIA: Para hacer constar que  
 este documento fue APROBADO DEFINITIVAMENTE

26 ABR. 2002

Fdo.: El Secretario de la Comisión Territorial de Urbanismo



Aprobado definitivamente por el Ayuntamiento de Alcoi en sesión de 22 de junio de 2001  
 Alcoi, a 27 de junio de 2001  
 EL SECRETARIO,




EXCELENTÍSIMO AYUNTAMIENTO DE ALCOI

MODIFICACION PUNTUAL DEL P.G.O.U. RELATIVA A LA AMPLIACIÓN DEL COLEGIO EL ROMERAL

Los Arquitectos Municipales:	Abril del 2001	PLANO N°
JOSEP BRIET BARRACHINA ANTONIO JOSE TORTAJADA 	ESTADO ACTUAL	2 ESCALA: 1:1.000 



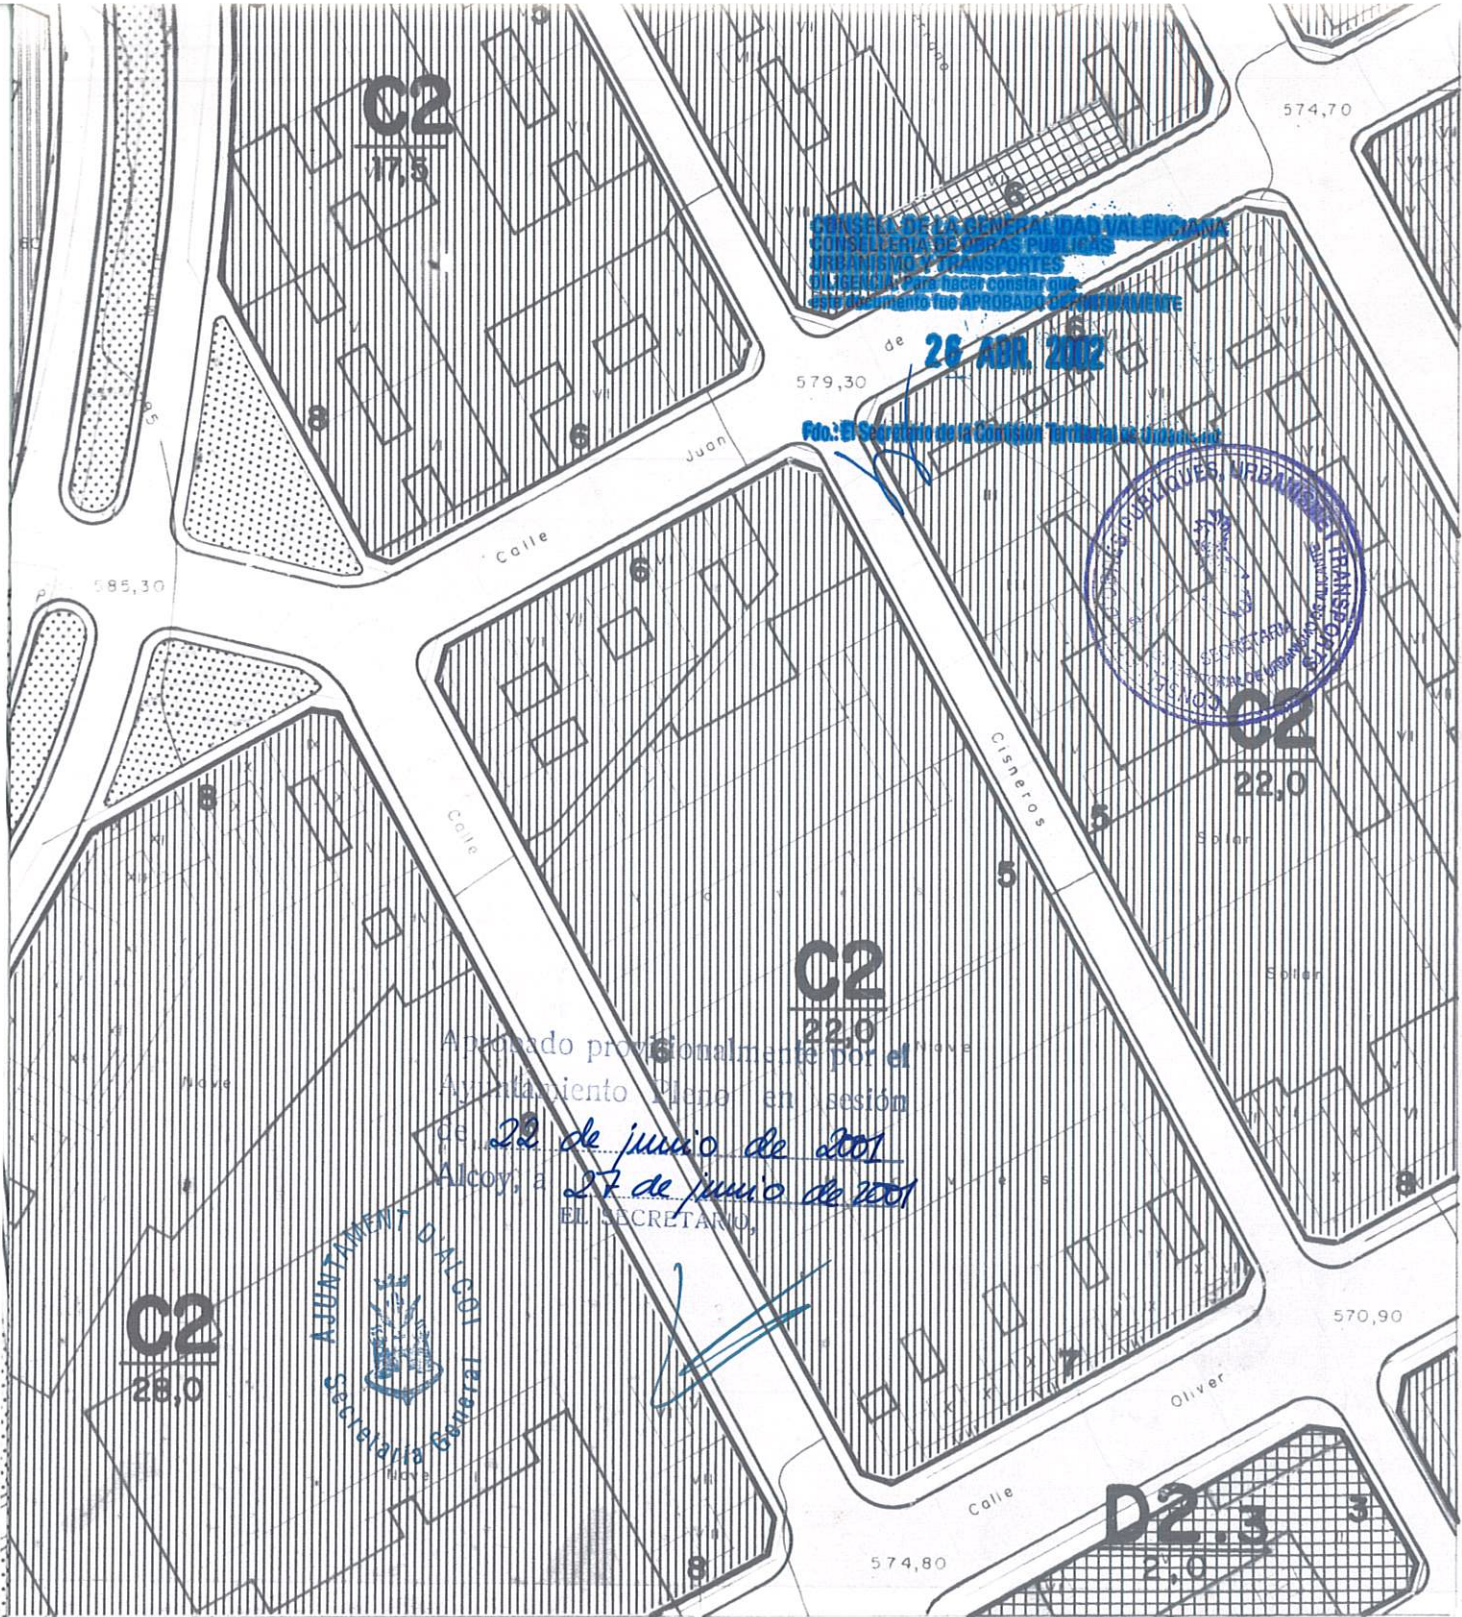

# EXCEL.LENTISSÍM AJUNTAMENT D'ALCOI PLA GENERAL D'ORDENACIO URBANA

Ingeniero de Caminos:  
**JOSE MARIA DE VILLAR**  
 Arquitecto:  
**VICENTE ESTELLES**

## ORDENACION

**SU 24**

DETALLE SUELO URBANO Y URBANIZABLE

ESCALA 1:1.000

0 10 20 30

FEBRERO - 1.989



# EXCEL.LENTISSÍM AJUNTAMENT D'ALCOI PLA GENERAL D'ORDENACIO URBANA

Ingeniero de Caminos.  
JOSE MARIA DE VILLAR  
Arquitecto:  
VICENTE ESTELLES

## ORDENACION


**SU 24**

MODIFICACION

DETALLE SUELO URBANO Y URBANIZABLE

ESCALA 1:1.000

FEBRERO - 1989

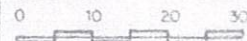

**josé a. torroja** oficina técnica s.a. C/ Príncipe de Vergara, 103 - 28006 Madrid