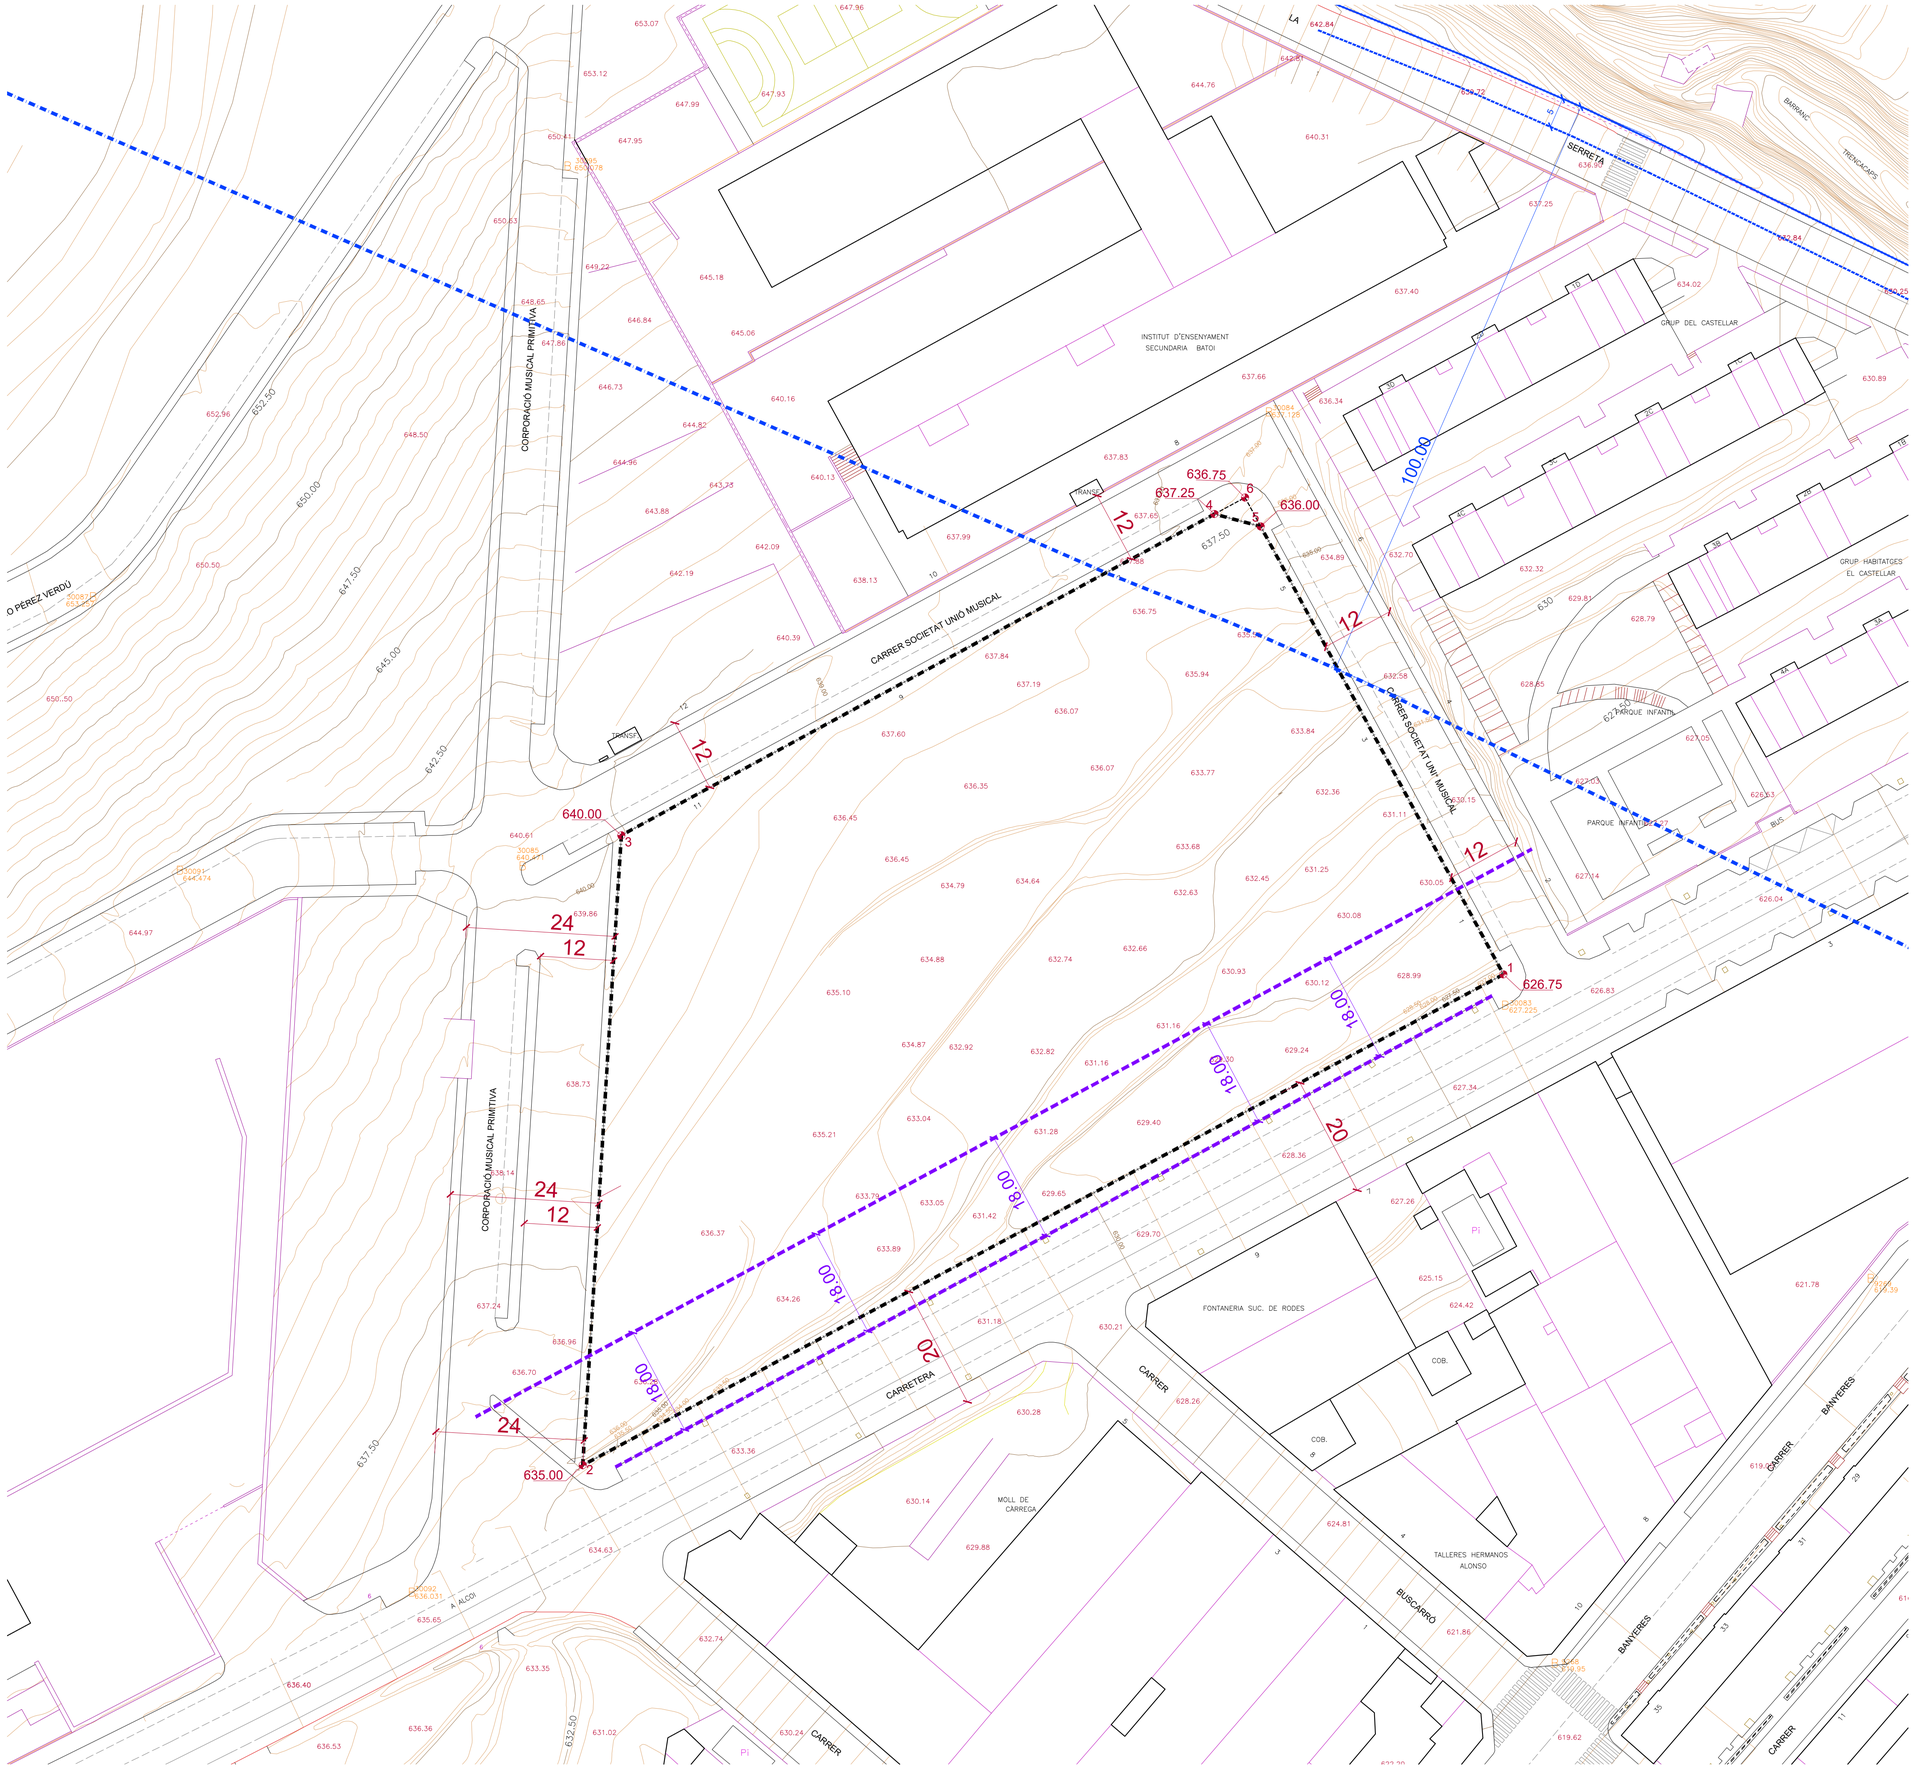

N

DELIMITACIÓN ÁMBITO DEL ESTUDIO DE DETALLE

cota — COTAS RED VIARIA

Nº +637.25 — RASANTE EN VÉRTICE DE PARCELA (COTA DE NIVEL)

AFECCIÓN EN MATERIA DE CARRETERAS DE TITULARIDAD DIPUTACIÓN LEY 6/1991, de 27 de marzo, de Carreteras de la Comunidad Valenciana.

LÍMITE ZONA PROTECCIÓN CARRETERA CV-795 (18m)

AFECCIÓN EN MATERIA DE AGUAS

LÍMITE ZONA DOMINIO PÚBLICO HIDRÁULICO

LÍMITE ZONA DE SERVIDUMBRE (5.00m)

LÍMITE ZONA POLICÍA (100.00m)

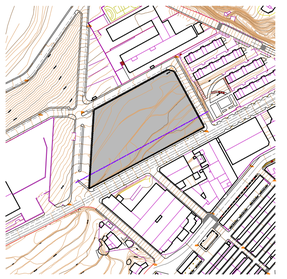

Ref: 17072ED-**I05**

Plano: **INFORMACIÓN** Ámbito del Estudio de Detalle sobre el topográfico actual

Escala A1: 1/500

Escala A3: 1/1000

Fecha: Febrero 2018

Sustituye:

17072ED

ESTUDIO DE DETALLE

PARCELA DE EDIFICACIÓN ABIERTA MEDIA (EA-2)

"El Castellar", Partida Riquel Alto, ALCOI (l'Alcoià, ALACANT)

Arquitecto REDACTOR:

Jordi Soler i Giménez

Proponente:

AJUNTAMENT D'ALCOI

AICEQUIP arquitectos & ingenieros

Calle Felip Maria Garín 4B 46021 Valencia España www.aicequip.com aicequip@aicequip.com tel (+34) 963 155 610

El presente documento es copia de su original del que es autor el arquitecto A.M.P. ASSOCIATS. Su utilización total o parcial, así como cualquier reproducción o cesión a terceros, requerirá la previa autorización expresa de su autor quedando en todo caso prohibida cualquier modificación unilateral del mismo.

17072ED-I05